



## ประกาศกรมชลประทาน

เรื่อง ประกวดราคาซื้ออ่างล้างหน้าเซรามิคสีขาว ชนิดวางบนเคาน์เตอร์ และอื่นๆ จำนวน ๑๘ รายการ เลขที่ สขป.๑๔/EB.๔๖/๒๕๖๑ ของงานระบบเก็บกักน้ำพร้อมอาคารประกอบและส่วนประกอบอื่นศูนย์การเรียนรู้เกษตรกรชลประทาน อำเภอหัวหิน จังหวัดประจวบคีรีขันธ์ ด้วยวิธีประกวดราคาอิเล็กทรอนิกส์ (e-bidding)

กรมชลประทาน โดย สำนักงานชลประทานที่ ๑๔ มีความประสงค์จะประกวดราคาซื้ออ่างล้างหน้าเซรามิคสีขาว ชนิดวางบนเคาน์เตอร์ และอื่นๆ จำนวน ๑๘ รายการ เลขที่ สขป.๑๔/EB.๔๖/๒๕๖๑ ของงานระบบเก็บกักน้ำพร้อมอาคารประกอบและส่วนประกอบอื่นศูนย์การเรียนรู้เกษตรกรชลประทาน อำเภอหัวหิน จังหวัดประจวบคีรีขันธ์ ด้วยวิธีประกวดราคาอิเล็กทรอนิกส์ (e-bidding) ราคาของงานซื้อในการประกวดราคาครั้งนี้เป็นเงินทั้งสิ้น ๑,๔๗๗,๙๕๖.๐๐ บาท (หนึ่งล้านสี่แสนเจ็ดหมื่นเจ็ดพันเก้าร้อยห้าสิบบาทถ้วน) ตามรายการ ดังนี้

อ่างล้างหน้าเซรามิคสีขาว ชนิดวางบน	จำนวน	๑	งาน
เคาน์เตอร์ และอื่นๆ จำนวน ๑๘			
รายการ เลขที่ สขป.๑๔/EB.			
๔๖/๒๕๖๑ ของงานระบบเก็บกักน้ำ			
พร้อมอาคารประกอบและส่วน			
ประกอบอื่นศูนย์การเรียนรู้เกษตรกร			
ชลประทาน อำเภอหัวหิน จังหวัด			
ประจวบคีรีขันธ์			

ผู้ยื่นข้อเสนอจะต้องมีคุณสมบัติ ดังต่อไปนี้

๑. มีความสามารถตามกฎหมาย
๒. ไม่เป็นบุคคลล้มละลาย
๓. ไม่อยู่ระหว่างเลิกกิจการ
๔. ไม่เป็นบุคคลซึ่งอยู่ระหว่างถูกระงับการยื่นข้อเสนอหรือทำสัญญากับหน่วยงานของรัฐไว้ชั่วคราว

เนื่องจากเป็นผู้ที่ไม่ผ่านเกณฑ์การประเมินผลการปฏิบัติงานของผู้ประกอบการตามระเบียบที่รัฐมนตรีว่าการกระทรวงการคลังกำหนดตามที่ประกาศเผยแพร่ในระบบเครือข่ายสารสนเทศของกรมบัญชีกลาง

๕. ไม่เป็นบุคคลซึ่งถูกระงับชื่อไว้ในบัญชีรายชื่อผู้ทำงานและได้แจ้งเวียนชื่อให้เป็นผู้ทำงานของหน่วยงานของรัฐในระบบเครือข่ายสารสนเทศของกรมบัญชีกลาง ซึ่งรวมถึงนิติบุคคลที่ผู้ทำงานเป็นหุ้นส่วนผู้จัดการ กรรมการผู้

จัดการ ผู้บริหาร ผู้มีอำนาจในการดำเนินงานในกิจการของนิติบุคคลนั้นด้วย

๖. มีคุณสมบัติและไม่มีลักษณะต้องห้ามตามที่คณะกรรมการนโยบายการจัดซื้อจัดจ้างและการบริหารพัสดุภาครัฐกำหนดในราชกิจจานุเบกษา

๗. เป็นบุคคลธรรมดาหรือนิติบุคคล ผู้มีอาชีพขายพัสดุที่ประกวดราคาซื้อด้วยวิธีประกวดราคาอิเล็กทรอนิกส์ดังกล่าว

๘. ไม่เป็นผู้มีผลประโยชน์ร่วมกันกับผู้ยื่นข้อเสนอรายอื่นที่เข้ายื่นข้อเสนอให้แก่กรมชลประทาน ณ วันประกาศประกวดราคาอิเล็กทรอนิกส์ หรือไม่เป็นผู้กระทำการอันเป็นการขัดขวางการแข่งขันอย่างเป็นธรรมในการประกวดราคาอิเล็กทรอนิกส์ครั้งนี้

๙. ไม่เป็นผู้ได้รับเอกสิทธิ์หรือความคุ้มกัน ซึ่งอาจปฏิเสธไม่ยอมขึ้นศาลไทย เว้นแต่รัฐบาลของผู้ยื่นข้อเสนอได้มีคำสั่งให้สละเอกสิทธิ์ความคุ้มกันเช่นนั้น

๑๐. ผู้ยื่นข้อเสนอต้องลงทะเบียนในระบบจัดซื้อจัดจ้างภาครัฐด้วยอิเล็กทรอนิกส์ (Electronic Government Procurement : e - GP) ของกรมบัญชีกลาง

๑๑. ผู้ยื่นข้อเสนอซึ่งได้รับคัดเลือกเป็นคู่สัญญาต้องลงทะเบียนในระบบจัดซื้อจัดจ้างภาครัฐด้วยอิเล็กทรอนิกส์ (Electronic Government Procurement : e - GP) ของกรมบัญชีกลาง ตามที่คณะกรรมการ ป.ป.ช. กำหนด

๑๒. ผู้ยื่นข้อเสนอต้องไม่อยู่ในฐานะเป็นผู้ไม่แสดงบัญชีรายรับรายจ่ายหรือแสดงบัญชีรายรับรายจ่ายไม่ถูกต้องครบถ้วนในสาระสำคัญ ตามที่คณะกรรมการ ป.ป.ช. กำหนด

๑๓. ผู้ยื่นข้อเสนอซึ่งได้รับคัดเลือกเป็นคู่สัญญาต้องรับและจ่ายเงินผ่านบัญชีธนาคาร เว้นแต่การจ่ายเงินแต่ละครั้งซึ่งมีมูลค่าไม่เกินสามหมื่นบาทคู่สัญญาอาจจ่ายเป็นเงินสดก็ได้ ตามที่คณะกรรมการ ป.ป.ช. กำหนด

ผู้ยื่นข้อเสนอต้องยื่นข้อเสนอและเสนอราคาทางระบบจัดซื้อจัดจ้างภาครัฐด้วยอิเล็กทรอนิกส์ ในวันที่ ๗ สิงหาคม ๒๕๖๑ ระหว่างเวลา ๐๘.๓๐ น. ถึง ๑๖.๓๐ น.

ผู้สนใจสามารถขอซื้อเอกสารประกวดราคาด้วยอิเล็กทรอนิกส์ ในราคาชุดละ ๒๐๐.๐๐ บาท ผ่านทางระบบจัดซื้อจัดจ้างภาครัฐด้วยอิเล็กทรอนิกส์และชำระเงินผ่านทางธนาคาร ตั้งแต่วันที่ ๒๖ กรกฎาคม ๒๕๖๑ ถึงวันที่ ๖ สิงหาคม ๒๕๖๑ โดยดาวน์โหลดเอกสารผ่านทางระบบจัดซื้อจัดจ้างภาครัฐด้วยอิเล็กทรอนิกส์ ได้ภายหลังจากชำระเงินเป็นที่เรียบร้อยแล้วจนถึงก่อนวันเสนอราคา

ผู้สนใจสามารถดูรายละเอียดได้ที่เว็บไซต์ <http://procurement.rid.go.th> หรือ [www.gprocurement.go.th](http://www.gprocurement.go.th) หรือสอบถามทางโทรศัพท์หมายเลข ๐ ๓๒๘๒ ๕๖๔๙ ในวันและเวลาราชการ

ผู้สนใจต้องการทราบรายละเอียดเพิ่มเติมเกี่ยวกับรายละเอียดคุณลักษณะเฉพาะ โปรดสอบถามมายังกรมชลประทาน ผ่านทางอีเมล [supply\\_rid14@rid.go.th](mailto:supply_rid14@rid.go.th) หรือช่องทางตามที่กรมบัญชีกลางกำหนด ภายในวันที่ ๓๑ กรกฎาคม ๒๕๖๑ โดยกรมชลประทานจะชี้แจงรายละเอียดดังกล่าวผ่านทางอีเมล [supply\\_rid14@rid.go.th](mailto:supply_rid14@rid.go.th) และ [www.gprocurement.go.th](http://www.gprocurement.go.th) ในวันที่ ๑ สิงหาคม ๒๕๖๑

การประกวดราคาซื้อด้วยวิธีประกวดราคาอิเล็กทรอนิกส์ (e-bidding) ครั้งนี้จะดำเนินการโดยใช้จ่าย  
จากเงินงบประมาณประจำปี ๒๕๖๐ กรมชลประทานสงวนสิทธิ์ที่จะยกเลิกการประกวดราคาอิเล็กทรอนิกส์ หากไม่ได้  
รับจัดสรรเงินงบประมาณ

ประกาศ ณ วันที่ ๒๖ กรกฎาคม พ.ศ. ๒๕๖๑

(นายเกิดชัย ธัญวัฒนกุล)

ผู้อำนวยการสำนักงานชลประทานที่ ๑๔

ปฏิบัติราชการแทน อธิบดีกรมชลประทาน

หมายเหตุ ผู้ประกอบการสามารถจัดเตรียมเอกสารประกอบการเสนอราคา (เอกสารส่วนที่ ๑ และเอกสารส่วนที่ ๒)  
ในระบบ e-GP ได้ตั้งแต่วันที่ [ซื้อเอกสารจนถึงวันเสนอราคา](#)



## เอกสารประกวดราคาซื้อด้วยวิธีประกวดราคาอิเล็กทรอนิกส์ (e-bidding)

เลขที่ สขป.๑๔/EB.๔๖/๒๕๖๑

การซื้ออ่างล้างหน้าเซรามิคสีขาว ชนิดวางบนเคาน์เตอร์ และอื่นๆ จำนวน ๑๘ รายการ  
เลขที่ สขป.๑๔/EB.๔๖/๒๕๖๑ ของงานระบบเก็บกักน้ำพร้อมอาคารประกอบและส่วนประกอบอื่น  
ศูนย์การเรียนรู้เกษตรชลประทาน อำเภอดำเนินสะดวก จังหวัดราชบุรี

ตามประกาศ กรมชลประทาน

ลงวันที่ ๒๖ กรกฎาคม ๒๕๖๑

กรมชลประทาน โดย สำนักงานชลประทานที่ ๑๔ ซึ่งต่อไปนี้จะเรียกว่า "กรม" มีความประสงค์จะ  
ประกวดราคาซื้อด้วยวิธีประกวดราคาอิเล็กทรอนิกส์ ตามรายการ ดังนี้

อ่างล้างหน้าเซรามิคสีขาว ชนิดวางบน เคาน์เตอร์ และอื่นๆ จำนวน ๑๘ รายการ เลขที่ สขป.๑๔/EB.๔๖/๒๕๖๑ ของงานระบบเก็บกักน้ำพร้อมอาคาร ประกอบและส่วนประกอบอื่นศูนย์การ เรียนรู้เกษตรชลประทาน อำเภอดำเนินสะดวก จังหวัดราชบุรี	จำนวน	๑	งาน
--	-------	---	-----

พัสดุที่จะซื้อนี้ต้องเป็นของแท้ ของใหม่ ไม่เคยใช้งานมาก่อน ไม่เป็นของเก่าเก็บ อยู่ในสภาพที่จะใช้งานได้ทันทีและมี  
คุณลักษณะเฉพาะตรงตามที่กำหนดไว้ในเอกสารประกวดราคาซื้อด้วยวิธีประกวดราคาอิเล็กทรอนิกส์ฉบับนี้ โดยมีข้อ  
แนะนำและข้อกำหนด ดังต่อไปนี้

### ๑. เอกสารแนบท้ายเอกสารประกวดราคาอิเล็กทรอนิกส์

- ๑.๑ รายละเอียดคุณลักษณะเฉพาะ
- ๑.๒ แบบใบเสนอราคาที่กำหนดไว้ในระบบการจัดซื้อจัดจ้างภาครัฐด้วยอิเล็กทรอนิกส์
- ๑.๓ สัญญามาตรฐานหน่วยงาน
- ๑.๔ แบบหนังสือค้ำประกัน
  - (๑) หลักประกันสัญญา
- ๑.๕ บทนิยาม
  - (๑) ผู้มีผลประโยชน์ร่วมกัน
  - (๒) การขัดขวางการแข่งขันอย่างเป็นธรรม
- ๑.๖ แบบบัญชีเอกสารที่กำหนดไว้ในระบบจัดซื้อจัดจ้างภาครัฐด้วยอิเล็กทรอนิกส์
  - (๑) บัญชีเอกสารส่วนที่ ๑
  - (๒) บัญชีเอกสารส่วนที่ ๒

- ๑.๗ หนังสือบอกกล่าวการโอนสิทธิเรียกร้อง
- ๑.๘ เงื่อนไขเฉพาะ
- ๑.๙ ใบแจ้งราคาและปริมาณงาน
- ๑.๑๐ บัญชีหุ้นส่วนผู้จัดการ ผู้ควบคุม บัญชีผู้ถือหุ้นรายใหญ่
- ๑.๑๑ วิธีปฏิบัติการใช้พันธบัตรเป็นหลักประกัน
- ๑.๑๒ สัญญาซื้อขาย

## ๒. คุณสมบัติของผู้ยื่นข้อเสนอ

- ๒.๑ มีความสามารถตามกฎหมาย
- ๒.๒ ไม่เป็นบุคคลล้มละลาย
- ๒.๓ ไม่อยู่ระหว่างเลิกกิจการ
- ๒.๔ ไม่เป็นบุคคลซึ่งอยู่ระหว่างถูกระงับการยื่นข้อเสนอหรือทำสัญญากับหน่วยงานของรัฐไว้

ชั่วคราว เนื่องจากเป็นผู้ที่ไม่ผ่านเกณฑ์การประเมินผลการปฏิบัติงานของผู้ประกอบการตามระเบียบที่รัฐมนตรีว่าการกระทรวงการคลังกำหนดตามที่ประกาศเผยแพร่ในระบบเครือข่ายสารสนเทศของกรมบัญชีกลาง

๒.๕ ไม่เป็นบุคคลซึ่งถูกระงับชื่อไว้ในบัญชีรายชื่อผู้ทำงานและได้แจ้งเวียนชื่อให้เป็นผู้ทำงานของหน่วยงานของรัฐในระบบเครือข่ายสารสนเทศของกรมบัญชีกลาง ซึ่งรวมถึงนิติบุคคลที่ผู้ทำงานเป็นหุ้นส่วนผู้จัดการ กรรมการผู้จัดการ ผู้บริหาร ผู้มีอำนาจในการดำเนินงานในกิจการของนิติบุคคลนั้นด้วย

๒.๖ มีคุณสมบัติและไม่มีลักษณะต้องห้ามตามที่คณะกรรมการนโยบายการจัดซื้อจัดจ้างและการบริหารพัสดุภาครัฐกำหนดในราชกิจจานุเบกษา

๒.๗ เป็นบุคคลธรรมดาหรือนิติบุคคลผู้มีอาชีพขายพัสดุที่ประกวดราคาอิเล็กทรอนิกส์ดังกล่าว

๒.๘ ไม่เป็นผู้มีผลประโยชน์ร่วมกันกับผู้ยื่นข้อเสนอรายอื่นที่เข้ายื่นข้อเสนอให้แก่ กรม วน ประกาศประกวดราคาอิเล็กทรอนิกส์ หรือไม่เป็นผู้กระทำการอันเป็นการขัดขวางการแข่งขันอย่างเป็นธรรมในการประกวดราคาอิเล็กทรอนิกส์ครั้งนี้

๒.๙ ไม่เป็นผู้ได้รับเอกสิทธิ์หรือความคุ้มกัน ซึ่งอาจปฏิเสธไม่ยอมขึ้นศาลไทย เว้นแต่รัฐบาลของผู้ยื่นข้อเสนอได้มีคำสั่งให้สละเอกสิทธิ์และความคุ้มกันเช่นนั้น

๒.๑๐ ผู้ยื่นข้อเสนอต้องลงทะเบียนในระบบจัดซื้อจัดจ้างภาครัฐด้วยอิเล็กทรอนิกส์ (Electronic Government Procurement: e - GP) ของกรมบัญชีกลาง

๒.๑๑ ผู้ยื่นข้อเสนอซึ่งได้รับคัดเลือกเป็นคู่สัญญาต้องลงทะเบียนในระบบจัดซื้อจัดจ้างภาครัฐด้วยอิเล็กทรอนิกส์ (Electronic Government Procurement : e - GP) ของกรมบัญชีกลาง ตามที่คณะกรรมการ ป.ป.ช. กำหนด

๒.๑๒ ผู้ยื่นข้อเสนอต้องไม่อยู่ในฐานะเป็นผู้ไม่แสดงบัญชีรายรับรายจ่าย หรือแสดงบัญชีรายรับรายจ่ายไม่ถูกต้องครบถ้วนในสาระสำคัญ ตามที่คณะกรรมการ ป.ป.ช. กำหนด

๒.๑๓ ผู้ยื่นข้อเสนอซึ่งได้รับคัดเลือกเป็นคู่สัญญาต้องรับและจ่ายเงินผ่านบัญชีธนาคาร เว้นแต่การจ่ายเงินแต่ละครั้งซึ่งมีมูลค่าไม่เกินสามหมื่นบาทคู่สัญญาอาจจ่ายเป็นเงินสดก็ได้ ตามที่คณะกรรมการ ป.ป.ช. กำหนด

## ๓. หลักฐานการยื่นข้อเสนอ

ผู้ยื่นข้อเสนอจะต้องเสนอเอกสารหลักฐานยื่นมาพร้อมกับการเสนอราคาทางระบบจัดซื้อจัดจ้าง ภาครัฐด้วยอิเล็กทรอนิกส์ โดยแยกเป็น ๒ ส่วน คือ

### ๓.๑ ส่วนที่ ๑ อย่างน้อยต้องมีเอกสารดังต่อไปนี้

(๑) ในกรณีผู้ยื่นข้อเสนอเป็นนิติบุคคล

(ก) ห้างหุ้นส่วนสามัญหรือห้างหุ้นส่วนจำกัด ให้ยื่นสำเนาหนังสือรับรองการจดทะเบียนนิติบุคคล บัญชีรายชื่อหุ้นส่วนผู้จัดการ ผู้มีอำนาจควบคุม (ถ้ามี) พร้อมทั้งรับรองสำเนาถูกต้อง

(ข) บริษัทจำกัดหรือบริษัทมหาชนจำกัด ให้ยื่นสำเนาหนังสือรับรองการจดทะเบียนนิติบุคคล หนังสือบริคณห์สนธิ บัญชีรายชื่อกรรมการผู้จัดการ ผู้มีอำนาจควบคุม (ถ้ามี) และบัญชีผู้ถือหุ้นรายใหญ่ (ถ้ามี) พร้อมทั้งรับรองสำเนาถูกต้อง

(๒) ในกรณีผู้ยื่นข้อเสนอเป็นบุคคลธรรมดาหรือคณะบุคคลที่มีใช้ในนิติบุคคล ให้ยื่นสำเนาบัตรประจำตัวประชาชนของผู้ยื่น สำเนาข้อตกลงที่แสดงถึงการเข้าเป็นหุ้นส่วน (ถ้ามี) สำเนาบัตรประจำตัวประชาชนของผู้เป็นหุ้นส่วน หรือสำเนาหนังสือเดินทางของผู้เป็นหุ้นส่วนที่มีได้ถือสัญชาติไทย พร้อมทั้งรับรองสำเนาถูกต้อง

(๓) ในกรณีผู้ยื่นข้อเสนอเป็นผู้ยื่นข้อเสนอร่วมกันในฐานะเป็นผู้ร่วมค้า ให้ยื่นสำเนาสัญญาของการเข้าร่วมค้า และเอกสารตามที่ระบุไว้ใน (๑) หรือ (๒) ของผู้ร่วมค้า แล้วแต่กรณี

(๔) เอกสารเพิ่มเติมอื่นๆ

(๔.๑) สำเนาใบทะเบียนพาณิชย์ พร้อมรับรองสำเนาถูกต้อง (ถ้ามี)

(๔.๒) สำเนาใบทะเบียนภาษีมูลค่าเพิ่ม พร้อมรับรองสำเนาถูกต้อง (ถ้ามี)

(๕) บัญชีเอกสารส่วนที่ ๑ ทั้งหมดที่ได้ยื่นพร้อมกับการเสนอราคาทางระบบจัดซื้อจัดจ้างภาครัฐด้วยอิเล็กทรอนิกส์ ตามแบบในข้อ ๑.๖ (๑) โดยไม่ต้องแนบในรูปแบบ PDF File (Portable Document Format)

ทั้งนี้ เมื่อผู้ยื่นข้อเสนอดำเนินการแนบไฟล์เอกสารตามบัญชีเอกสารส่วนที่ ๑ ครบถ้วน ถูกต้องแล้ว ระบบจัดซื้อจัดจ้างภาครัฐด้วยอิเล็กทรอนิกส์จะสร้างบัญชีเอกสารส่วนที่ ๑ ตามแบบในข้อ ๑.๖ (๑) ให้โดยผู้ยื่นข้อเสนอไม่ต้องแนบบัญชีเอกสารส่วนที่ ๑ ดังกล่าวในรูปแบบ PDF File (Portable Document Format)

### ๓.๒ ส่วนที่ ๒ อย่างน้อยต้องมีเอกสารดังต่อไปนี้

(๑) ในกรณีที่ผู้ยื่นข้อเสนอมอบอำนาจให้บุคคลอื่นกระทำการแทนให้แนบหนังสือมอบอำนาจซึ่งติดอากรแสตมป์ตามกฎหมาย โดยมีหลักฐานแสดงตัวตนของผู้มอบอำนาจและผู้รับมอบอำนาจ ทั้งนี้หากผู้รับมอบอำนาจเป็นบุคคลธรรมดาต้องเป็นผู้ที่บรรลุนิติภาวะตามกฎหมายแล้วเท่านั้น

(๒) แคตตาล็อกและ/หรือแบบรูปรายการละเอียดคุณลักษณะเฉพาะ ตามข้อ ๔.๔

(๓) เอกสารเพิ่มเติมอื่นๆ

(๓.๑) ใบแจ้งราคาและรายละเอียดของพัสดุ

(๔) บัญชีเอกสารส่วนที่ ๒ ทั้งหมดที่ได้ยื่นพร้อมกับการเสนอราคาทางระบบจัดซื้อจัดจ้างภาครัฐด้วยอิเล็กทรอนิกส์ ตามแบบในข้อ ๑.๖ (๒) โดยไม่ต้องแนบในรูปแบบ PDF File (Portable Document Format)

ทั้งนี้ เมื่อผู้ยื่นข้อเสนอดำเนินการแนบไฟล์เอกสารตามบัญชีเอกสารส่วนที่ ๒ ครบถ้วน ถูกต้องแล้ว ระบบจัดซื้อจัดจ้างภาครัฐด้วยอิเล็กทรอนิกส์จะสร้างบัญชีเอกสารส่วนที่ ๒ ตามแบบในข้อ ๑.๖ (๒)

ให้โดยผู้ยื่นข้อเสนอไม่ต้องแนบบัญชีเอกสารส่วนที่ ๒ ดังกล่าวในรูปแบบ PDF File (Portable Document Format)

#### ๔. การเสนอราคา

๔.๑ ผู้ยื่นข้อเสนอต้องยื่นข้อเสนอและเสนอราคาทางระบบจัดซื้อจัดจ้างภาครัฐด้วย

อิเล็กทรอนิกส์ตามที่กำหนดไว้ในเอกสารประกวดราคาอิเล็กทรอนิกส์นี้ โดยไม่มีเงื่อนไขใดๆ ทั้งสิ้น และจะต้องกรอกข้อความให้ถูกต้องครบถ้วน พร้อมทั้งหลักฐานแสดงตัวตนและทำการยืนยันตัวตนของผู้ยื่นข้อเสนอโดยไม่ต้องแนบบใบเสนอราคาในรูปแบบ PDF File (Portable Document Format)

๔.๒ ในการเสนอราคาให้เสนอราคาเป็นเงินบาท และเสนอราคาได้เพียงครั้งเดียวและราคา

เดียวโดยเสนอราคารวม และหรือราคาต่อหน่วย และหรือต่อรายการ ตามเงื่อนไขที่ระบุไว้ท้ายใบเสนอราคาให้ถูกต้อง ทั้งนี้ ราคารวมที่เสนอจะต้องตรงกันทั้งตัวเลขและตัวหนังสือ ถ้าตัวเลขและตัวหนังสือไม่ตรงกัน ให้ถือตัวหนังสือเป็นสำคัญ โดยคิดราคารวมทั้งสิ้นซึ่งรวมค่าภาษีมูลค่าเพิ่ม ภาษีอากรอื่น ค่าขนส่ง ค่าจดทะเบียน และค่าใช้จ่ายอื่นๆ ที่โปร่งไว้แล้ว จนกระทั่งส่งมอบพัสดุให้ ณ จุดก่อสร้างงานระบบเก็บกักน้ำพร้อมอาคารประกอบและส่วนประกอบอื่น ศูนย์การเรียนรู้เกษตรชลประทาน อำเภอหัวหิน จังหวัดประจวบคีรีขันธ์

ราคาที่เสนอจะต้องเสนอกำหนดยื่นราคาไม่น้อยกว่า ๒๕๐ วัน ตั้งแต่วันเสนอราคาโดยภายในกำหนดยื่นราคา ผู้ยื่นข้อเสนอต้องรับผิดชอบราคาที่ตนได้เสนอไว้ และจะถอนการเสนอราคามีได้

๔.๓ ผู้ยื่นข้อเสนอจะต้องเสนอกำหนดเวลาส่งมอบพัสดุไม่เกิน ๕ วันทำการ นับถัดจากวันลงนามในสัญญาซื้อขาย หรือวันที่ได้รับหนังสือแจ้งจาก กรม ให้ส่งมอบพัสดุ

๔.๔ ผู้ยื่นข้อเสนอจะต้องส่งแคตตาล็อก และหรือรายละเอียดคุณลักษณะเฉพาะของ **พัสดุที่เสนอราคา** ไปพร้อมการเสนอราคาทางระบบจัดซื้อจัดจ้างภาครัฐด้วยอิเล็กทรอนิกส์ เพื่อประกอบการพิจารณา หลักฐานดังกล่าวนี้ กรมจะยึดไว้เป็นเอกสารของทางราชการ

๔.๕ ก่อนเสนอราคา ผู้ยื่นข้อเสนอควรตรวจสอบร่างสัญญา รายละเอียดคุณลักษณะเฉพาะ ฯลฯ ให้ถี่ถ้วนและเข้าใจเอกสารประกวดราคาอิเล็กทรอนิกส์ทั้งหมดเสียก่อนที่จะตกลงยื่นข้อเสนอตามเงื่อนไขในเอกสารประกวดราคาซื้ออิเล็กทรอนิกส์

๔.๖ ผู้ยื่นข้อเสนอต้องยื่นข้อเสนอและเสนอราคาทางระบบการจัดซื้อจัดจ้างภาครัฐด้วยอิเล็กทรอนิกส์ในวันที่ ๗ สิงหาคม ๒๕๖๑ ระหว่างเวลา ๐๘.๓๐ น. ถึง ๑๖.๓๐ น. และเวลาในการเสนอราคาให้ถือตามเวลาของระบบการจัดซื้อจัดจ้างภาครัฐด้วยอิเล็กทรอนิกส์เป็นเกณฑ์

เมื่อพ้นกำหนดเวลายื่นข้อเสนอและเสนอราคาแล้ว จะไม่รับเอกสารการยื่นข้อเสนอและการเสนอราคาใดๆ โดยเด็ดขาด

๔.๗ ผู้ยื่นข้อเสนอต้องจัดทำเอกสารสำหรับใช้ในการเสนอราคาในรูปแบบไฟล์เอกสารประเภท PDF File (Portable Document Format) โดยผู้ยื่นข้อเสนอต้องเป็นผู้รับผิดชอบตรวจสอบความครบถ้วนถูกต้อง และชัดเจนของเอกสาร PDF File ก่อนที่จะยืนยันการเสนอราคา แล้วจึงส่งข้อมูล (Upload) เพื่อเป็นการเสนอราคาให้แก่ กรม ผ่านทางระบบจัดซื้อจัดจ้างภาครัฐด้วยอิเล็กทรอนิกส์

๔.๘ คณะกรรมการพิจารณาผลการประกวดราคาอิเล็กทรอนิกส์ จะดำเนินการตรวจสอบคุณสมบัติของผู้ยื่นข้อเสนอแต่ละรายว่า เป็นผู้ยื่นข้อเสนอที่มีผลประโยชน์ร่วมกันกับผู้ยื่นเสนอรายอื่น ตามข้อ ๑.๕ (๑) หรือไม่ หากปรากฏว่าผู้ยื่นเสนอรายใดเป็นผู้ยื่นข้อเสนอที่มีผลประโยชน์ร่วมกันกับผู้ยื่นเสนอรายอื่น คณะกรรมการฯ จะตัดรายชื่อผู้ยื่นข้อเสนอที่มีผลประโยชน์ร่วมกันนั้นออกจากการเป็นผู้ยื่นข้อเสนอ

หากปรากฏต่อคณะกรรมการพิจารณาผลการประกวดราคาอิเล็กทรอนิกส์ว่า ก่อนหรือในขณะที่

มีการพิจารณาข้อเสนอ มีผู้ยื่นข้อเสนอรายใดกระทำการอันเป็นการขัดขวางการแข่งขันอย่างเป็นธรรมตามข้อ ๑.๕ (๒) และคณะกรรมการฯ เชื่อว่ามีการกระทำอันเป็นการขัดขวางการแข่งขันอย่างเป็นธรรม คณะกรรมการฯ จะตัดรายชื่อผู้ยื่นข้อเสนอรายนั้นออกจากการเป็นผู้ยื่นข้อเสนอ และกรม จะพิจารณาลงโทษผู้ยื่นข้อเสนอดังกล่าวเป็นผู้ทำงาน เว้นแต่ กรม จะพิจารณาเห็นว่าผู้ยื่นข้อเสนอรายนั้นมีใจเป็นผู้ริเริ่มให้มีการกระทำดังกล่าวและได้ให้ความร่วมมือเป็นประโยชน์ต่อการพิจารณาของ กรม

๔.๑๐ ผู้ยื่นข้อเสนอจะต้องปฏิบัติ ดังนี้

- (๑) ปฏิบัติตามเงื่อนไขที่ระบุไว้ในเอกสารประกวดราคาอิเล็กทรอนิกส์
- (๒) ราคาที่เสนอจะต้องเป็นราคาที่รวมภาษีมูลค่าเพิ่ม และภาษีอื่นๆ (ถ้ามี) รวมค่าใช้จ่ายทั้งปวงไว้ด้วยแล้ว
- (๓) ผู้ยื่นข้อเสนอจะต้องลงทะเบียนเพื่อเข้าสู่กระบวนการเสนอราคา ตามวัน เวลา ที่กำหนด
- (๔) ผู้ยื่นข้อเสนอจะถอนการเสนอราคาที่เสนอแล้วไม่ได้
- (๕) ผู้ยื่นข้อเสนอต้องศึกษาและทำความเข้าใจในระบบและวิธีการเสนอราคาด้วยวิธี

ประกวดราคาอิเล็กทรอนิกส์ ของกรมบัญชีกลางที่แสดงไว้ในเว็บไซต์ [www.gprocurement.go.th](http://www.gprocurement.go.th)

## ๕. หลักเกณฑ์และสิทธิในการพิจารณา

๕.๑ ในการพิจารณาผลการยื่นข้อเสนอประกวดราคาอิเล็กทรอนิกส์ครั้งนี้ กรมจะพิจารณาตัดสินโดยใช้หลักเกณฑ์ ราคา

๕.๒ การพิจารณาผู้ชนะการยื่นข้อเสนอ

กรณีใช้หลักเกณฑ์ราคาในการพิจารณาผู้ชนะการยื่นข้อเสนอ กรม จะพิจารณาจาก

ราคารวม

๕.๓ หากผู้ยื่นข้อเสนอรายใดมีคุณสมบัติไม่ถูกต้องตามข้อ ๒ หรือยื่นหลักฐานการยื่นข้อเสนอไม่ถูกต้อง หรือไม่ครบถ้วนตามข้อ ๓ หรือยื่นข้อเสนอไม่ถูกต้องตามข้อ ๔ คณะกรรมการพิจารณาผลการประกวดราคาอิเล็กทรอนิกส์จะไม่รับพิจารณาข้อเสนอของผู้ยื่นข้อเสนอรายนั้น เว้นแต่ ผู้ยื่นข้อเสนอรายใดเสนอเอกสารทางเทคนิคหรือรายละเอียดคุณลักษณะเฉพาะของพัสดุที่จะขายไม่ครบถ้วน หรือเสนอรายละเอียดแตกต่างไปจากเงื่อนไขที่กรมกำหนดไว้ในประกาศและเอกสารประกวดราคาอิเล็กทรอนิกส์ ในส่วนที่มีสาระสำคัญและความแตกต่างนั้นไม่มีผลทำให้เกิดการได้เปรียบเสียเปรียบต่อผู้ยื่นข้อเสนอรายอื่น หรือเป็นการผิดพลาดเล็กน้อย คณะกรรมการฯ อาจพิจารณาผ่อนปรนการตัดสินสิทธิผู้ยื่นข้อเสนอรายนั้น

๕.๔ กรมสงวนสิทธิไม่พิจารณาข้อเสนอของผู้ยื่นข้อเสนอโดยไม่มีการผ่อนผัน ในกรณีดังต่อไปนี้

(๑) ไม่ปรากฏชื่อผู้ยื่นข้อเสนอรายนั้นในบัญชีรายชื่อผู้รับเอกสารประกวดราคาอิเล็กทรอนิกส์ทางระบบจัดซื้อจัดจ้างด้วยอิเล็กทรอนิกส์ หรือบัญชีรายชื่อผู้ซื้อเอกสารประกวดราคาอิเล็กทรอนิกส์ทางระบบจัดซื้อจัดจ้างด้วยอิเล็กทรอนิกส์ ของกรม

(๒) ไม่กรอกชื่อผู้ยื่นข้อเสนอในการเสนอราคาทางระบบจัดซื้อจัดจ้างด้วยอิเล็กทรอนิกส์

(๓) เสนอรายละเอียดแตกต่างไปจากเงื่อนไขที่กำหนดในเอกสารประกวดราคาอิเล็กทรอนิกส์ที่เป็นสาระสำคัญ หรือมีผลทำให้เกิดความได้เปรียบเสียเปรียบแก่ผู้ยื่นข้อเสนอรายอื่น



๕.๕ ในการตัดสินใจการประกวดราคาอิเล็กทรอนิกส์หรือในการทำสัญญา คณะกรรมการพิจารณาผลการประกวดราคาอิเล็กทรอนิกส์หรือ**กรม**มีสิทธิให้ผู้ยื่นข้อเสนอชี้แจงข้อเท็จจริงเพิ่มเติมได้ **กรม** มีสิทธิที่จะไม่รับข้อเสนอ ไม่รับราคา หรือไม่ทำสัญญา หากข้อเท็จจริงดังกล่าวไม่เหมาะสมหรือไม่ถูกต้อง

๕.๖ **กรม**ทรงไว้ซึ่งสิทธิที่จะไม่รับราคาต่ำสุด หรือราคาหนึ่งราคาใด หรือราคาที่เสนอทั้งหมดก็ได้ และอาจพิจารณาเลือกซื้อในจำนวน หรือขนาด หรือเฉพาะรายการหนึ่งรายการใด หรืออาจยกเลิกการประกวดราคาอิเล็กทรอนิกส์โดยไม่พิจารณาจัดซื้อเลยก็ได้ สุดแต่จะพิจารณา ทั้งนี้ เพื่อประโยชน์ของทางราชการเป็นสำคัญ และให้ถือว่า การตัดสินใจของ **กรม** เป็นเด็ดขาด ผู้ยื่นข้อเสนอจะเรียกร้องค่าใช้จ่าย หรือค่าเสียหายใดๆ มิได้ รวมทั้ง**กรม** จะพิจารณายกเลิกการประกวดราคาอิเล็กทรอนิกส์และลงโทษผู้ยื่นข้อเสนอเป็นผู้ทำงาน ไม่ว่าจะเป็นผู้ยื่นข้อเสนอที่ได้รับการคัดเลือกหรือไม่ก็ตาม หากมีเหตุที่เชื่อถือได้ว่าการยื่นข้อเสนอกระทำการโดยไม่สุจริต เช่น การเสนอเอกสารอันเป็นเท็จ หรือใช้ข้อมูลคลาดเคลื่อน หรือนิติบุคคลอื่นมาเสนอราคาแทน เป็นต้น

ในกรณีที่ผู้ยื่นข้อเสนอรายที่เสนอราคาต่ำสุด เสนอราคาต่ำจนคาดหมายได้ว่าไม่อาจดำเนินงานตามเอกสารประกวดราคาอิเล็กทรอนิกส์ได้ คณะกรรมการพิจารณาผลการประกวดราคาอิเล็กทรอนิกส์หรือ**กรม** จะให้ผู้ยื่นข้อเสนอชี้แจงและแสดงหลักฐานที่ทำให้เชื่อได้ว่า ผู้ยื่นข้อเสนอสามารถดำเนินการตามเอกสารประกวดราคาอิเล็กทรอนิกส์ให้เสร็จสมบูรณ์ หากคำชี้แจงไม่เป็นที่ยอมรับได้ **กรม** มีสิทธิที่จะไม่รับข้อเสนอหรือไม่รับราคาของผู้ยื่นข้อเสนอรายนั้น ทั้งนี้ ผู้ยื่นข้อเสนอดังกล่าวไม่มีสิทธิเรียกร้องค่าใช้จ่ายหรือค่าเสียหายใดๆ จาก**กรม**

๕.๗ ก่อนลงนามในสัญญา**กรม**อาจประกาศยกเลิกการประกวดราคาอิเล็กทรอนิกส์ หากปรากฏว่ามีการกระทำที่เข้าลักษณะผู้ยื่นข้อเสนอที่ชนะการประกวดราคาหรือที่ได้รับการคัดเลือกมีผลประโยชน์ร่วมกัน หรือมีส่วนได้เสียกับผู้ยื่นข้อเสนอรายอื่น หรือขัดขวางการแข่งขันอย่างเป็นธรรม หรือสมยอมกันกับผู้ยื่นข้อเสนอรายอื่น หรือเจ้าหน้าที่ในการเสนอราคา หรือสื่อว่ากระทำการทุจริตอื่นใดในการเสนอราคา

## ๖. การทำสัญญาซื้อขาย

๖.๑ ในกรณีที่ผู้ชนะการประกวดราคาอิเล็กทรอนิกส์ สามารถส่งมอบสิ่งของได้ครบถ้วน ภายใน ๕ วันทำการ นับแต่วันที่ทำข้อตกลงซื้อ**กรม**จะพิจารณาจัดทำข้อตกลงเป็นหนังสือแทนการทำสัญญาตามแบบสัญญาดังระบุ ในข้อ ๑.๓ ก็ได้

๖.๒ ในกรณีที่ผู้ชนะการประกวดราคาอิเล็กทรอนิกส์ไม่สามารถส่งมอบสิ่งของได้ครบถ้วน ภายใน ๕ วันทำการ หรือ**กรม**เห็นว่าไม่สมควรจัดทำข้อตกลงเป็นหนังสือ ตามข้อ ๖.๑ ผู้ชนะการประกวดราคาอิเล็กทรอนิกส์จะต้องทำสัญญาซื้อขายตามแบบสัญญาดังระบุในข้อ ๑.๓ หรือทำข้อตกลงเป็นหนังสือ กับ**กรม**ภายใน ๑๕ วัน นับถัดจากวันที่ได้รับแจ้ง และจะต้องวางหลักประกันสัญญาเป็นจำนวนเงินเท่ากับร้อยละ ๕ ของราคาค่าสิ่งของที่ประกวดราคาอิเล็กทรอนิกส์ให้**กรม**ยึดถือไว้ในขณะทำสัญญา โดยใช้หลักประกันอย่างหนึ่งอย่างใดดังต่อไปนี้

(๑) เงินสด

(๒) เช็คหรือตราพท์ที่ธนาคารเซ็นสั่งจ่าย ซึ่งเป็นเช็คหรือตราพท์ลงวันที่ที่ใช้เช็คหรือตราพท์นั้นชำระต่อเจ้าหน้าที่ในวันทำสัญญา หรือก่อนวันนั้นไม่เกิน ๓ วันทำการ

(๓) หนังสือค้ำประกันของธนาคารภายในประเทศ ตามตัวอย่างที่คณะกรรมการนโยบายกำหนด ดังระบุในข้อ ๑.๔ (๒) หรือจะเป็นหนังสือค้ำประกันอิเล็กทรอนิกส์ตามวิธีการที่กรมบัญชีกลางกำหนด

(๔) หนังสือค้ำประกันของบริษัทเงินทุน หรือบริษัทเงินทุนหลักทรัพย์ที่ได้รับอนุญาตให้ประกอบกิจการเงินทุนเพื่อการพาณิชย์และประกอบธุรกิจค้ำประกันตามประกาศของธนาคารแห่งประเทศไทย ตาม

รายชื่อบริษัทเงินทุนที่ธนาคารแห่งประเทศไทยแจ้งเวียนให้ทราบ โดยอนุโลมให้ใช้ตามตัวอย่างหนังสือค้ำประกันของธนาคารที่คณะกรรมการนโยบายกำหนด ดังระบุในข้อ ๑.๔ (๒)

(๕) พันธบัตรรัฐบาลไทย

หลักประกันนี้จะคืนให้ โดยไม่มีดอกเบี้ยภายใน ๑๕ วัน นับถัดจากวันที่ผู้ชนะการประกวดราคาอิเล็กทรอนิกส์ (ผู้ขาย) พันจากข้อผูกพันตามสัญญาซื้อขายแล้ว

หลักประกันนี้จะคืนให้ โดยไม่มีดอกเบี้ย ตามอัตราส่วนของพัสดุที่ซื้อซึ่งกรม ได้รับมอบไว้แล้ว

๗. ค่าจ้างและการจ่ายเงิน

กรม จะจ่ายค่าสิ่งของซึ่งได้รวมภาษีมูลค่าเพิ่ม ตลอดจนภาษีอากรอื่นๆ และค่าใช้จ่ายทั้งปวงแล้วให้แก่ผู้ยื่นข้อเสนอที่ได้รับการคัดเลือกให้เป็นผู้ขาย เมื่อผู้ขายได้ส่งมอบสิ่งของได้ครบถ้วนตามสัญญาซื้อขายหรือข้อตกลงเป็นหนังสือ และกรม ได้ตรวจรับมอบสิ่งของไว้เรียบร้อยแล้ว

๘. อัตราค่าปรับ

ค่าปรับตามแบบสัญญาซื้อขายแนบท้ายเอกสารประกวดราคาอิเล็กทรอนิกส์นี้ หรือข้อตกลงซื้อขายเป็นหนังสือ ให้คิดในอัตราร้อยละ ๐.๒๐ ของราคาค่าสิ่งของที่ยังไม่ได้รับมอบต่อวัน

๙. การรับประกันความชำรุดบกพร่อง

ผู้ชนะการประกวดราคาอิเล็กทรอนิกส์ ซึ่งได้ทำสัญญาซื้อขายตามแบบดังระบุในข้อ ๑.๓ หรือทำข้อตกลงซื้อเป็นหนังสือ แล้วแต่กรณี จะต้องรับประกันความชำรุดบกพร่องของสิ่งของที่ซื้อขายที่เกิดขึ้นภายในระยะเวลาไม่น้อยกว่า ๒ ปี นับถัดจากวันที่ กรม ได้รับมอบสิ่งของ โดยต้องบริหารจัดการซ่อมแซมแก้ไขให้ใช้งานได้ดังเดิมภายใน ๑๕ วัน นับถัดจากวันที่ได้รับแจ้งความชำรุดบกพร่อง

๑๐. ข้อสงวนสิทธิ์ในการยื่นข้อเสนอและอื่นๆ

๑๐.๑ เงินค่าพัสดุสำหรับการซื้อครั้งนี้ ได้มาจากเงินงบประมาณประจำปี พ.ศ. ๒๕๖๐

การลงนามในสัญญาจะกระทำได้ ต่อเมื่อกรมได้รับอนุมัติเงินค่าพัสดุจากเงินงบประมาณประจำปี พ.ศ. ๒๕๖๐ แล้วเท่านั้น

๑๐.๒ เมื่อกรมได้คัดเลือกผู้ยื่นข้อเสนอรายใดให้เป็นผู้ขาย และได้ตกลงซื้อสิ่งของตามการประกวดราคาอิเล็กทรอนิกส์แล้ว ถ้าผู้ขายจะต้องส่งหรือนำสิ่งของดังกล่าวเข้ามาจากต่างประเทศและของนั้นต้องนำเข้าโดยทางเรือในเส้นทางที่มีเรือไทยเดินอยู่ และสามารถให้บริการรับขนได้ตามที่รัฐมนตรีว่าการกระทรวงคมนาคมประกาศกำหนด ผู้ยื่นข้อเสนอซึ่งเป็นผู้ขายจะต้องปฏิบัติตามกฎหมายว่าด้วยการส่งเสริมการพาณิชย์ ดังนี้

(๑) แจ้งการส่งหรือนำสิ่งของที่ซื้อขายดังกล่าวเข้ามาจากต่างประเทศต่อกรมเจ้าท่า ภายใน ๗ วัน นับตั้งแต่วันที่ผู้ขายส่ง หรือซื้อของจากต่างประเทศ เว้นแต่เป็นของที่รัฐมนตรีว่าการกระทรวงคมนาคมประกาศยกเว้นให้บรรทุกโดยเรืออื่นได้

(๒) จัดการให้สิ่งของที่ซื้อขายดังกล่าวบรรทุกโดยเรือไทย หรือเรือที่มีสิทธิเช่นเดียวกับเรือไทย จากต่างประเทศมายังประเทศไทย เว้นแต่จะได้รับอนุญาตจากกรมเจ้าท่า ให้บรรทุกสิ่งของนั้นโดยเรืออื่นที่มีธงเรือไทย ซึ่งจะต้องได้รับอนุญาตเช่นนั้นก่อนบรรทุกของลงเรืออื่น หรือเป็นของที่รัฐมนตรีว่าการกระทรวงคมนาคมประกาศยกเว้นให้บรรทุกโดยเรืออื่น

(๓) ในกรณีที่ไม่มีปฏิบัติตาม (๑) หรือ (๒) ผู้ขายจะต้องรับผิดชอบตามกฎหมายว่าด้วยการส่งเสริมการพาณิชย์

๑๐.๓ ผู้ยื่นข้อเสนอซึ่ง**กรม**ได้คัดเลือกแล้ว ไม่ไปทำสัญญาหรือข้อตกลงซื้อเป็นหนังสือภายในเวลาที่กำหนด ดังระบุไว้ในข้อ ๗ **กรม**จะริบหลักประกันการยื่นข้อเสนอ หรือเรียกธำนาจจากผู้ออกหนังสือค้ำประกันการยื่นข้อเสนอทันที และอาจพิจารณาเรียกร้องให้ชดใช้ความเสียหายอื่น (ถ้ามี) รวมทั้งจะพิจารณาให้เป็นผู้ทำงาน ตามระเบียบกระทรวงการคลังว่าด้วยการจัดซื้อจัดจ้างและการบริหารพัสดุภาครัฐ

๑๐.๔ **กรม**สงวนสิทธิ์ที่จะแก้ไขเพิ่มเติมเงื่อนไข หรือข้อกำหนดในแบบสัญญาหรือข้อตกลงซื้อเป็นหนังสือ ให้เป็นไปตามความเห็นของสำนักงานอัยการสูงสุด (ถ้ามี)

๑๐.๕ ในกรณีที่เอกสารแนบท้ายเอกสารประกวดราคาอิเล็กทรอนิกส์ มีความขัดหรือแย้งกัน ผู้ยื่นข้อเสนอจะต้องปฏิบัติตามคำวินิจฉัยของ**กรม** คำวินิจฉัยดังกล่าวให้ถือเป็นที่สุด และผู้ยื่นข้อเสนอไม่มีสิทธิเรียกร้องค่าใช้จ่ายใดๆ เพิ่มเติม

๑๐.๖ **กรม**อาจประกาศยกเลิกการจัดซื้อในกรณีต่อไปนี้ได้ โดยที่ผู้ยื่นข้อเสนอจะเรียกร้องค่าเสียหายใดๆ จาก**กรม**ไม่ได้

(๑) **กรม**ไม่ได้รับการจัดสรรเงินที่จะใช้ในการจัดซื้อหรือที่ได้รับการจัดสรรแต่ไม่เพียงพอที่จะทำการจัดซื้อครั้งนี้ต่อไป

(๒) มีการกระทำที่เข้าลักษณะผู้ยื่นข้อเสนอที่ชนะการจัดซื้อหรือที่ได้รับการคัดเลือกมีผลประโยชน์ร่วมกัน หรือมีส่วนได้เสียกับผู้ยื่นเสนอรายอื่น หรือขัดขวางการแข่งขันอย่างเป็นธรรม หรือสมยอมกันกับผู้ยื่นเสนอรายอื่น หรือเจ้าหน้าที่ในการเสนอราคา หรือสื่อว่ากระทำการทุจริตอื่นใดในการเสนอราคา

(๓) การทำการจัดซื้อครั้งนี้ต่อไปอาจก่อให้เกิดความเสียหายแก่**กรม** หรือกระทบต่อประโยชน์สาธารณะ

(๔) กรณีอื่นในทำนองเดียวกับ (๑) (๒) หรือ (๓) ตามที่กำหนดในกฎกระทรวง ซึ่งออกตามความในกฎหมายว่าด้วยการจัดซื้อจัดจ้างและการบริหารพัสดุภาครัฐ

#### ๑๑. การปฏิบัติตามกฎหมายและระเบียบ

ในระหว่างระยะเวลาการซื้อ ผู้ยื่นข้อเสนอที่ได้รับการคัดเลือกให้เป็นผู้ขายต้องปฏิบัติตามหลักเกณฑ์ที่กฎหมายและระเบียบได้กำหนดไว้โดยเคร่งครัด

#### ๑๒. การประเมินผลการปฏิบัติงานของผู้ประกอบการ

**กรม** สามารถนำผลการปฏิบัติงานแล้วเสร็จตามสัญญาของผู้ยื่นข้อเสนอที่ได้รับการคัดเลือกให้เป็นผู้ขายเพื่อนำมาประเมินผลการปฏิบัติงานของผู้ประกอบการ

ทั้งนี้ หากผู้ยื่นข้อเสนอที่ได้รับการคัดเลือกไม่ผ่านเกณฑ์ที่กำหนดจะถูกระงับการยื่นข้อเสนอหรือทำสัญญากับ**กรม** ไว้ชั่วคราว

กรมชลประทาน

๒๖ กรกฎาคม ๒๕๖๑

ลำดับเอกสารในระบบ e-GP ข้อ.....

## เอกสารแนบท้ายเอกสารประกวดราคา

ข้อ ๑.๑ รายละเอียดคุณสมบัติเฉพาะ

## รายละเอียดคุณลักษณะเฉพาะ


งานประกวดราคาซื้ออ่างล้างหน้าเซรามิคสีขาว ชนิดวางบนเคาน์เตอร์ และอื่นๆ จำนวน ๑๘ รายการ เลขที่ สขป.๑๔/EB.๔๖/๒๕๖๑ ของงานระบบเก็บกักน้ำพร้อมอาคารประกอบและ ส่วนประกอบอื่น ศูนย์การเรียนรู้เกษตรชลประทาน อำเภอหัวหิน จังหวัดประจวบคีรีขันธ์ ด้วยวิธีประกวดราคาอิเล็กทรอนิกส์ (e-bidding) เลขที่ สขป.๑๔/EB.๔๖/๒๕๖๑

วัสดุต่างๆ ต้องผลิตให้ได้ตามมาตรฐานผลิตภัณฑ์อุตสาหกรรม โดยมีรายละเอียดดังนี้

๑. อ่างล้างหน้าเซรามิคสีขาว ตามมาตรฐาน มอก. ๗๙๑-๒๕๔๔ พร้อมอุปกรณ์ สะดืออ่างล้างหน้าแบบกด ตามมาตรฐาน มอก.๒๐๖๗-๒๕๕๒ และ STOP VALVE ตามมาตรฐาน มอก. ๒๐๖๗-๒๕๕๒
๒. ก๊อกน้ำอ่างล้างพร้อมอุปกรณ์ประกอบ ทองเหลืองชุบโครเมียม ตามมาตรฐาน มอก.๒๐๖๗-๒๕๕๒
๓. กระจกเงา ตามมาตรฐาน มอก.๑๗๓๒-๒๕๕๘
๔. โถส้วมนั่งราบสีขาว ชนิดถังพักน้ำในตัวระบบเดียว พร้อมอุปกรณ์ครบชุด ตามมาตรฐาน มอก.๗๙๒-๒๕๕๔
๕. ชุดฉีดชำระพร้อมสายสแตนเลส และขอแขวนสแตนเลส ตามมาตรฐาน มอก.๑๔๙๗-๒๕๔๘
๖. ก๊อกน้ำเย็นฝักกำแพง ทองเหลืองชุบโครเมียม ตามมาตรฐาน มอก.๒๐๖๗-๒๕๕๒
๗. ฝักบัวอาบน้ำ พร้อมอุปกรณ์ ตามมาตรฐาน มอก.๒๐๖๗-๒๕๕๒
๘. เครื่องทำน้ำอุ่นระบบดิจิทัล ขนาด ๔,๕๐๐ W ตามมาตรฐาน มอก. ๑๖๙๓-๒๕๔๗
๙. กระจกกันห้องน้ำ กระจกใส กระจกนิรภัย (TEMPER GLASS) หนาไม่น้อยกว่า ๑๒ มม. ตามมาตรฐาน มอก.๙๖๕-๒๕๓๗ ขนาดตามแบบหมายเลข ๒๗๕๕๔๗ และ ๒๗๕๕๖๐

\*หมายเหตุ


วัสดุที่เสนอราคารายการใดที่กำหนดคุณลักษณะเฉพาะตามมาตรฐานอุตสาหกรรม ผู้เสนอราคาจะต้องเสนอสินค้าที่ได้รับมาตรฐานผลิตภัณฑ์อุตสาหกรรม (มอก.) โดยแนบเอกสารหรือแคตตาล็อกแสดงการได้รับรองมาตรฐานอุตสาหกรรม หรือมีคุณสมบัติเทียบเท่า โดยผู้เสนอราคาจะต้องจัดทำตารางเปรียบเทียบรายละเอียดคุณลักษณะเฉพาะมาเพื่อประกอบการพิจารณาด้วย มิฉะนั้นกรมชลประทานสงวนสิทธิ์ที่จะไม่พิจารณาให้เป็นผู้มีสิทธิเสนอราคา

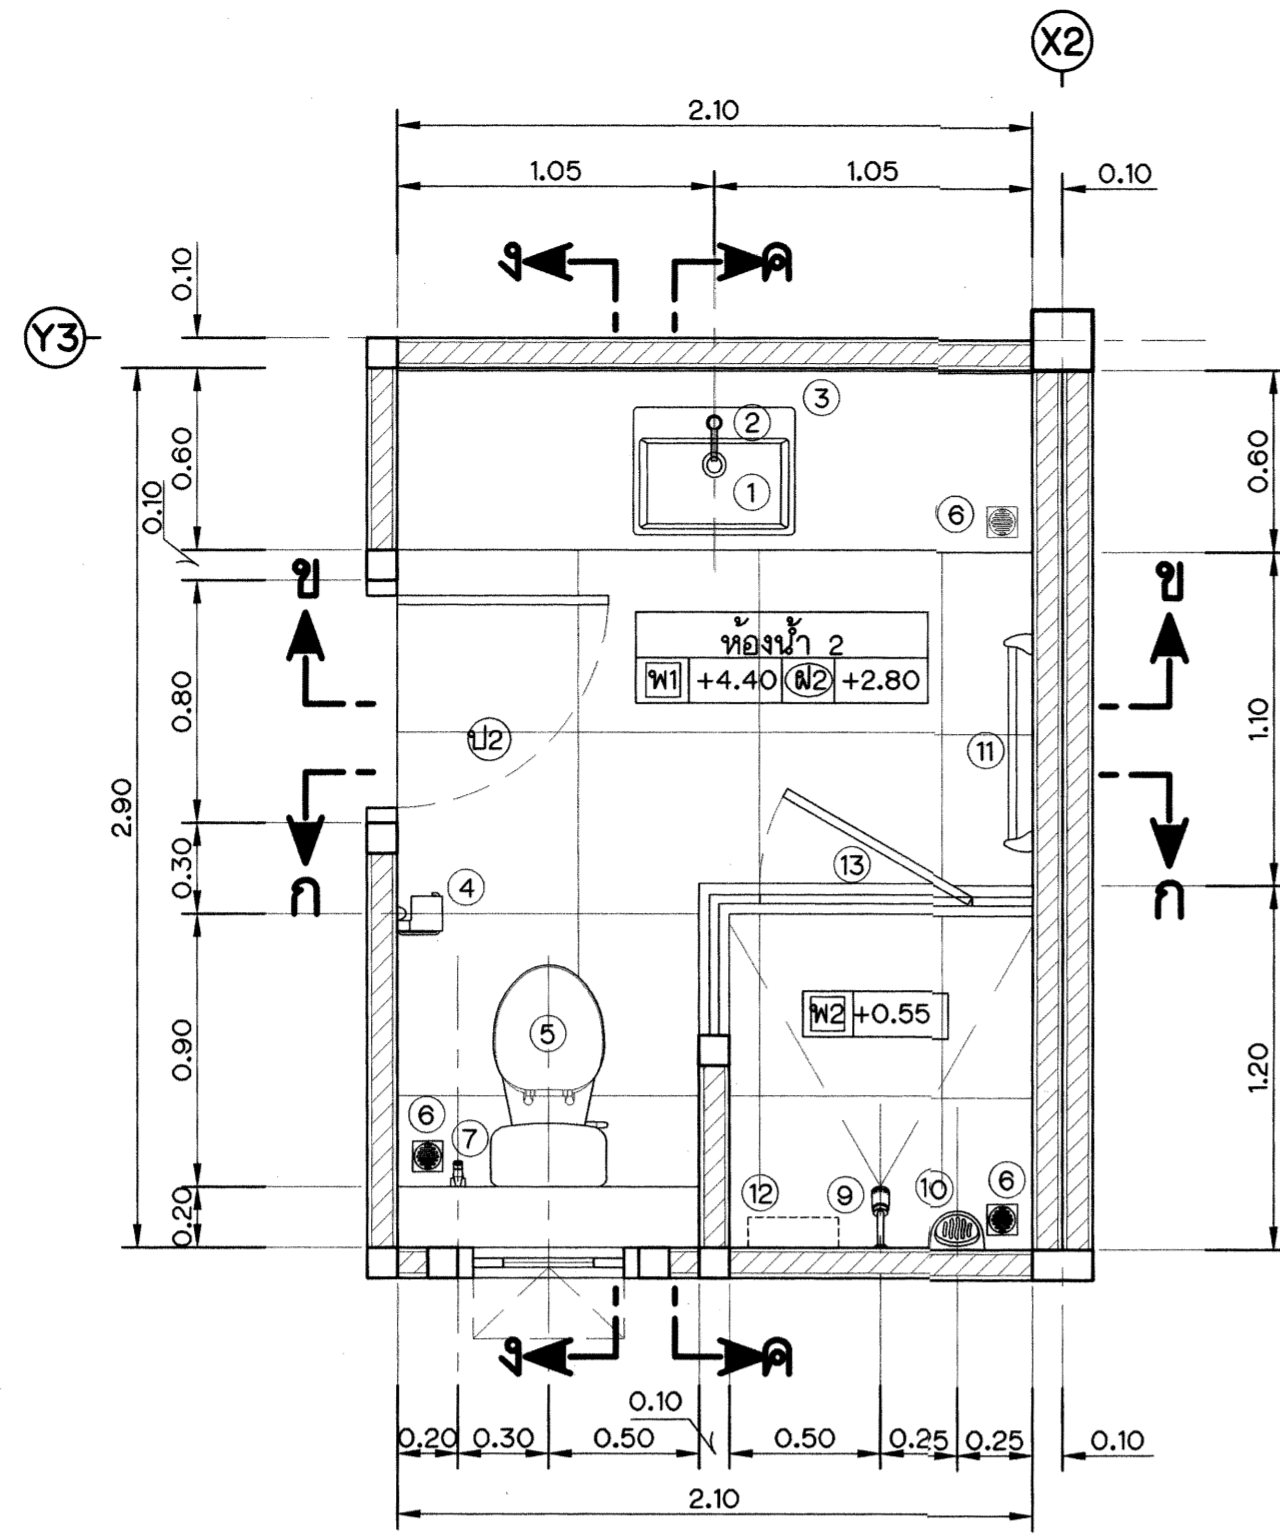


**แปลน**  
มาตราส่วน 1 : 25

ลำดับที่	รายการ	ผลิตภัณฑ์	สีหรือขนาด
①	อ่างล้างหน้าชนิดวางบนเคาน์เตอร์	AMERICAN STANDARD WP-F611 หรือเทียบเท่า พร้อมอุปกรณ์ครบชุด	สีขาว
②	ก๊อกน้ำอ่างล้าง	ละติอ์อ่างล้างหน้า รหัส A-8007 และ STOP VALVE รหัส A-5601	
③	กระจกเงา	AMERICAN STANDARD A-J53-10 หรือเทียบเท่า พร้อมอุปกรณ์	โครเมียม
④	ที่ใช้กระดาษชำระ	กระจกไทยอาชีพหรือลายมรกตมลายู หรือ TGSG.	1.55 x 2.10 ม.
⑤	โถสุขภัณฑ์	AMERICAN STANDARD TF-2530 สีขาว หรือเทียบเท่า	สีขาว
⑥	ตะแกรงกันกลิ่น	AMERICAN STANDARD A-8204-N หรือเทียบเท่า พร้อมอุปกรณ์	สแตนเลส
⑦	ชุดฉีดชำระพร้อมสายและขอแขวน	AMERICAN STANDARD A4900ST หรือเทียบเท่า พร้อมอุปกรณ์	โครเมียม
⑧	ก๊อกน้ำอ่างล้าง	AMERICAN STANDARD A-J51-10 หรือเทียบเท่า	โครเมียม
⑨	ฝักบัวอาบน้ำ	AMERICAN STANDARD A-6014-HS หรือเทียบเท่า พร้อมอุปกรณ์	สีขาว
⑩	ที่วางสบู่	AMERICAN STANDARD K-2501-54N หรือเทียบเท่า	โครเมียม
⑪	จาวแขวนผ้า 600 มม.	AMERICAN STANDARD K-2501-46N หรือเทียบเท่า	โครเมียม
⑫	เครื่องทำน้ำอุ่น	STIBBEL 4500W IL45EC WH/BK หรือเทียบเท่า อุปกรณ์ครบชุด	
⑬	กระจกกันห้องน้ำ	กระจกใส TEMPER GLASS หนา 12 มม.	


- หมายเหตุ**
- มิติต่างๆ กำหนดไว้เป็นเมตรนอกจากแสดงไว้เป็นอย่างอื่น
  - หมายเหตุและแบบประกอบ ดูแบบหมายเลข 275534
  - โครงสร้างต่างๆ กำหนดโดยวิศวกร ติดตั้งโดยช่างผู้ชำนาญการแบบโครงสร้างพิเศษ หรือวิศวกรที่ได้รับมอบหมาย
  - อุปกรณ์ประกอบสุขภัณฑ์ที่กำหนดในรายการ ให้ใช้ตามมาตรฐานของผลิตภัณฑ์ประเภทนั้น
  - การติดตั้งสุขภัณฑ์ต่างๆ ให้ถอด STOP VALVE ก่อนต่อท่อน้ำเข้าสุขภัณฑ์
  - สุขภัณฑ์และอุปกรณ์ต่างๆ ให้ใช้ผลิตภัณฑ์และรุ่นตามที่ระบุไว้ หรือคุณภาพเทียบเท่า

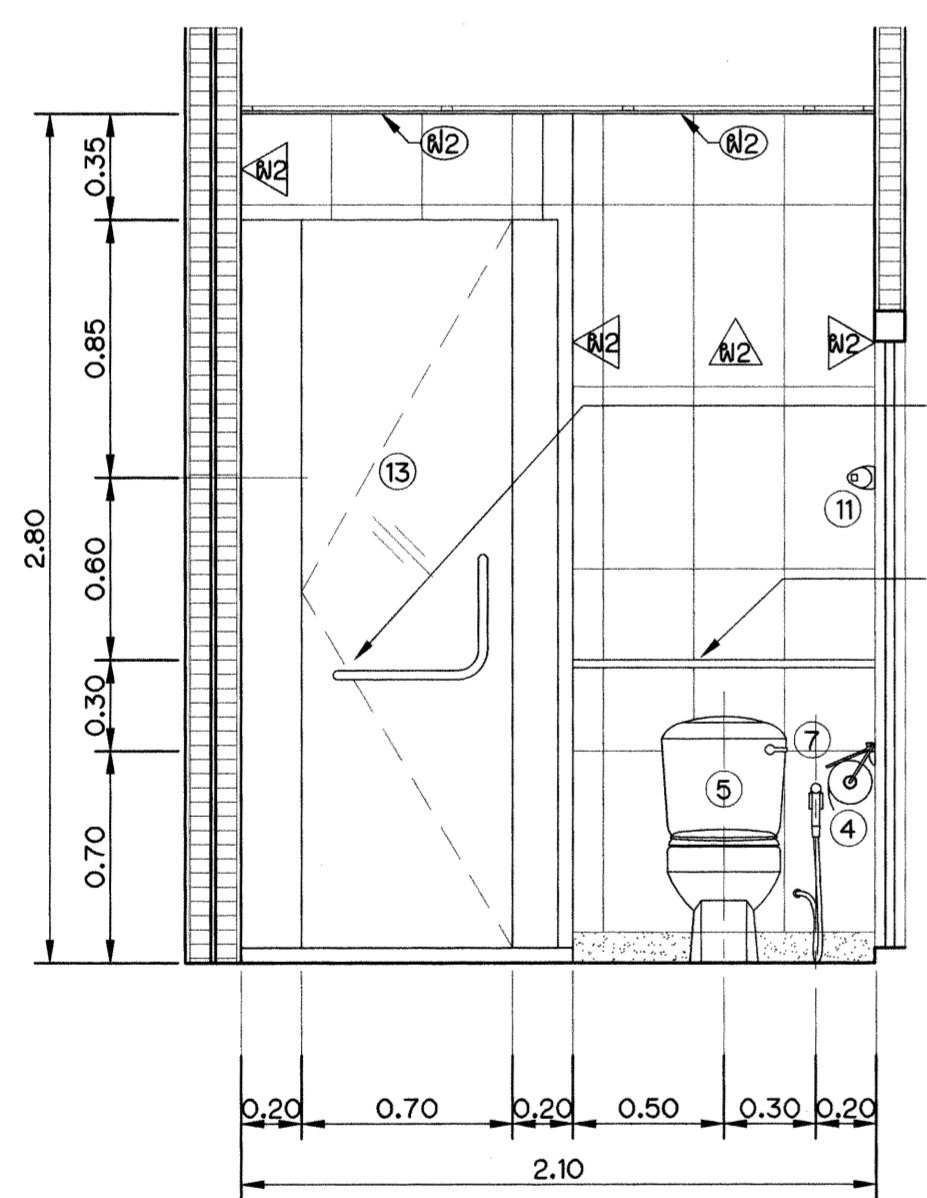


**รูปตัด ก - ก**  
มาตราส่วน 1 : 25

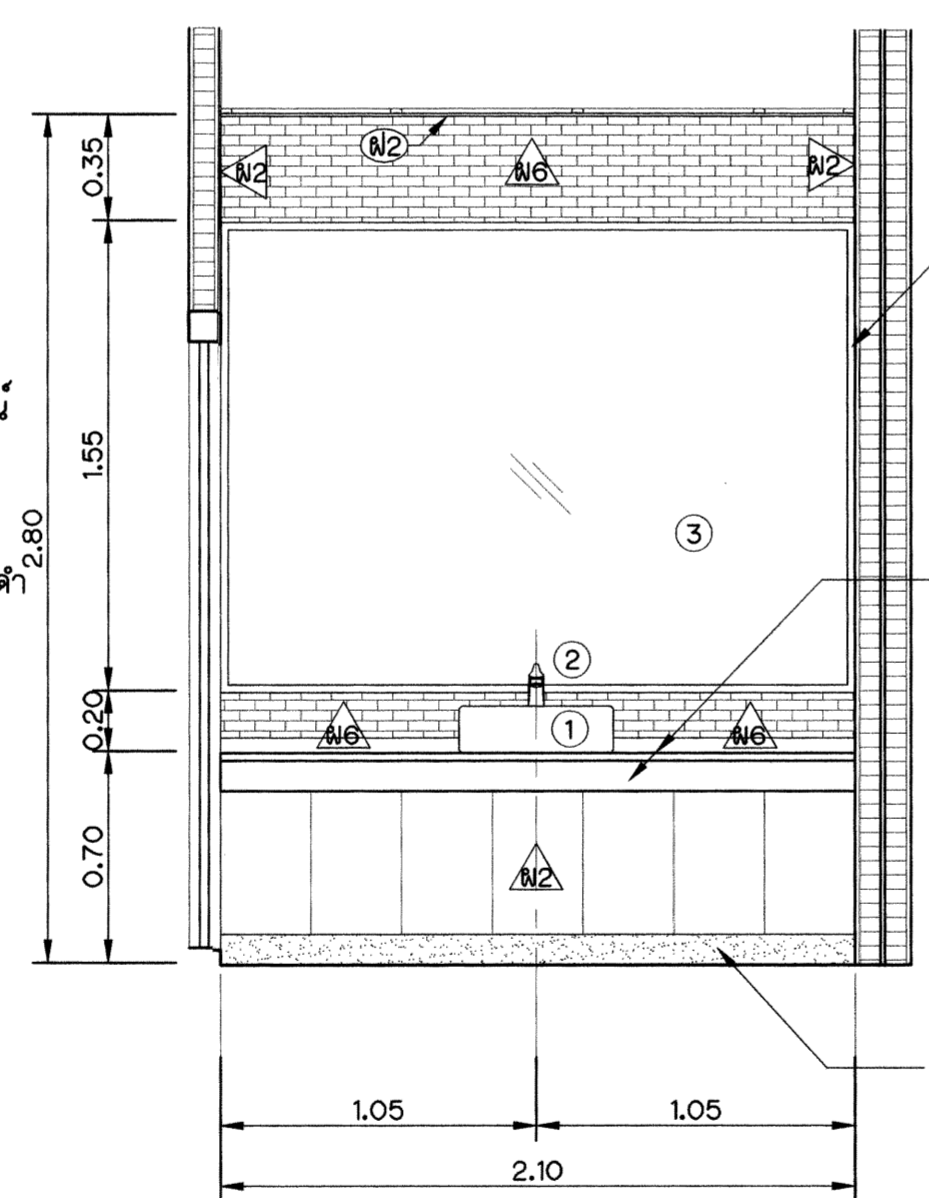

**รูปตัด ข - ข**  
มาตราส่วน 1 : 25

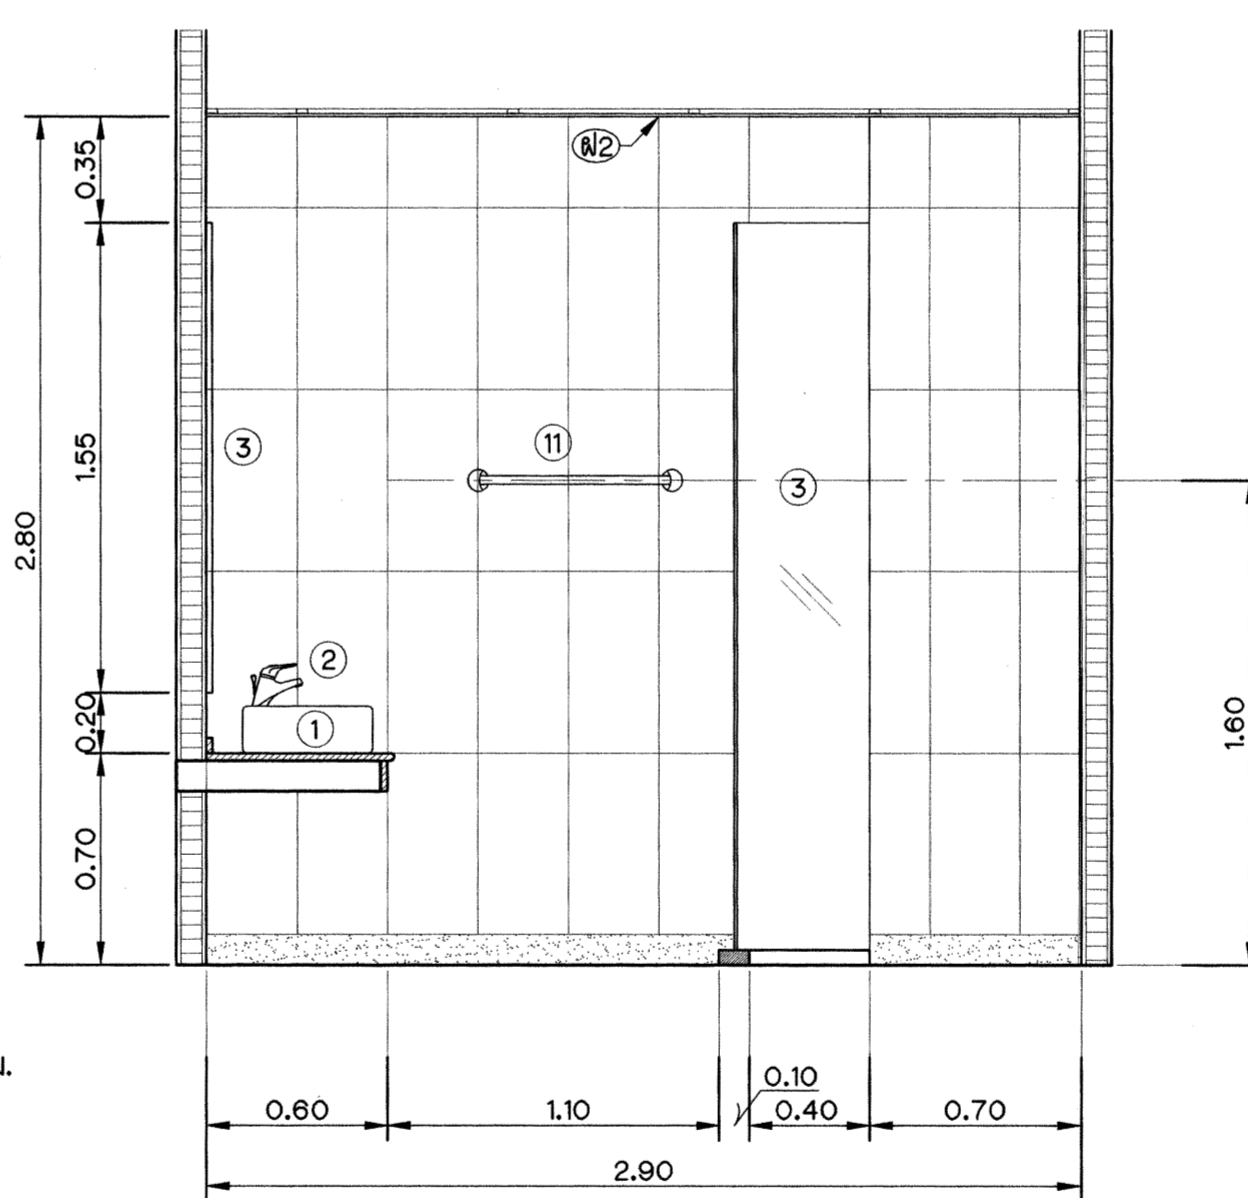

**รูปตัด ค - ค**  
มาตราส่วน 1 : 25

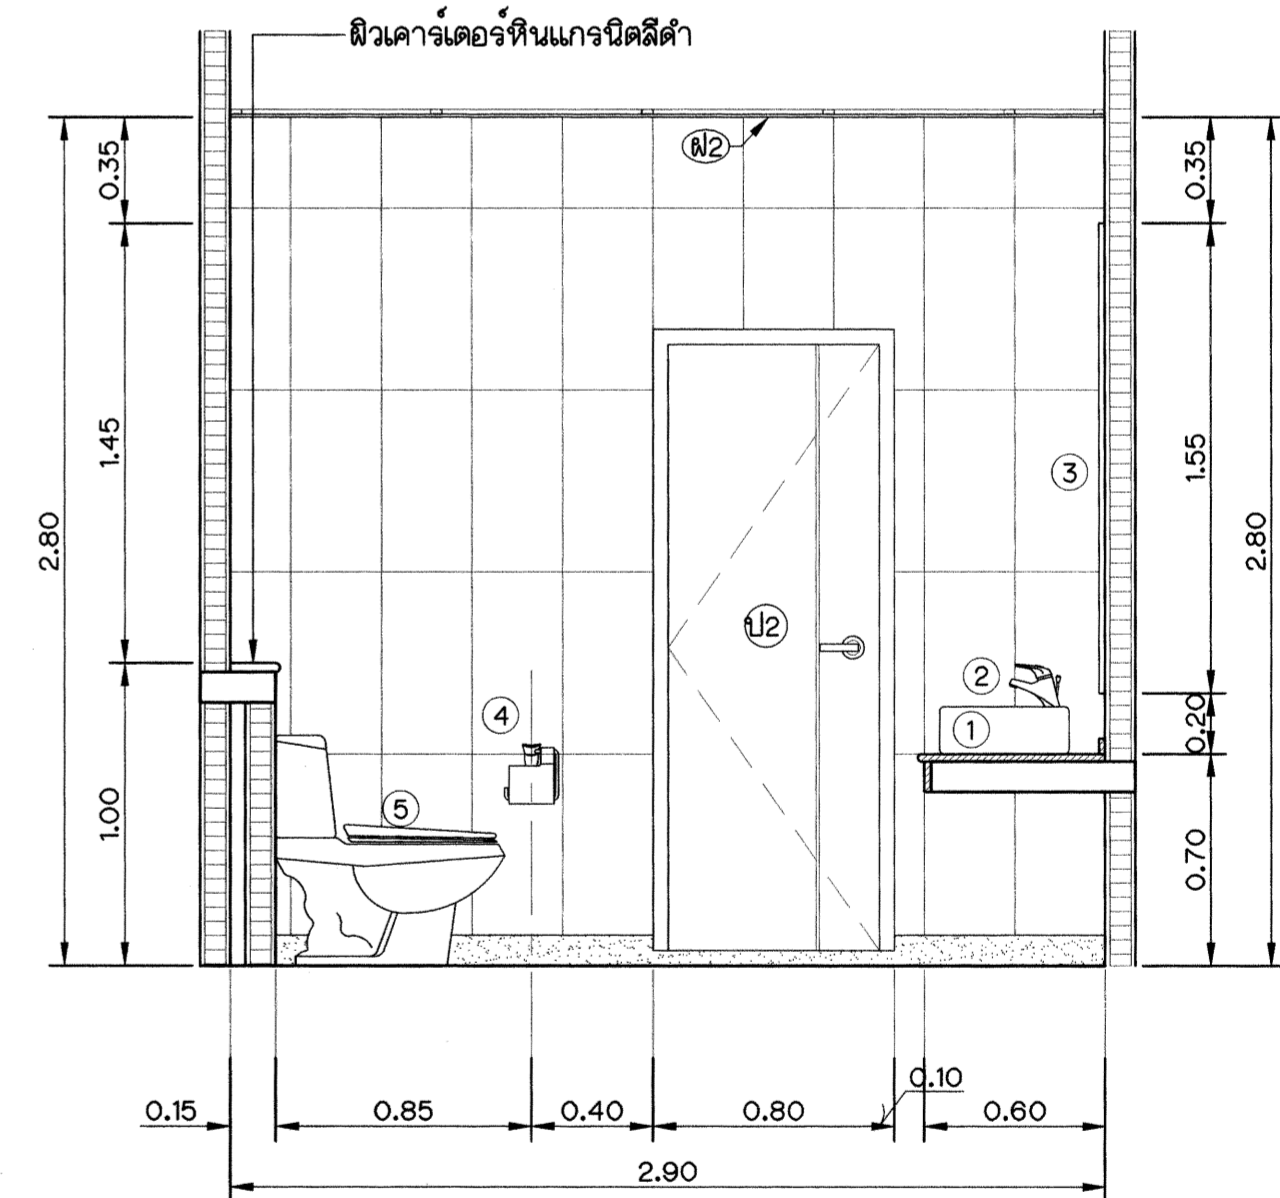

**รูปตัด ง - ง**  
มาตราส่วน 1 : 25

- หมายเหตุ**
- มิติต่างๆ กำหนดไว้เป็นเมตรนอกจากแสดงไว้เป็นอย่างอื่น
  - หมายเหตุและแบบประกอบ ดูแบบหมายเลข 275534
  - รูปแบบ ระยะเวลา และสีของวัสดุ ของอาคารอาจปรับเปลี่ยนได้ตามความเหมาะสม ตามสภาพของหน้างาน โดยผ่านการพิจารณาเห็นชอบจาก ผู้ควบคุมงาน และปรึกษาลูกค้าก่อนพิจารณาปรับเปลี่ยนทุกครั้ง
  - โครงสร้างต่างๆ กำหนดโดยวิศวกร ติดตั้งโดยช่างผู้ชำนาญการแบบโครงสร้างพิเศษ หรือวิศวกรที่ได้รับมอบหมาย


กรมชลประทาน  
สำนักชลประทานที่ 14  
ศูนย์การเรือนรัฐเกษตรชลประทาน  
อำเภอหัวหิน จังหวัดประจวบคีรีขันธ์  
**อาคารบ้านพักรับรอง 2 ชั้น แบบ A**  
แสดง ขยายห้องน้ำ

สถาปนิก	เสนอ	แทน	อธิ.3 อธิ.
เขียน	ผ่าน		อธิ.อ.
ลอก	เห็นชอบ	แทน	อธิ.อ.
ตรวจ	อนุมัติ	แทน	อธิ.ข.

สำนักออกแบบวิศวกรรมและสถาปัตยกรรม 28 ต.ค. 60  
ฝ่ายออกแบบสถาปัตยกรรมที่ 3

**275547**

ครั้งที่	ตำแหน่ง	รายการแก้ไข	วันที่	ตรวจ	ผ่าน	อนุมัติ
				เสนอ	เห็นชอบ	

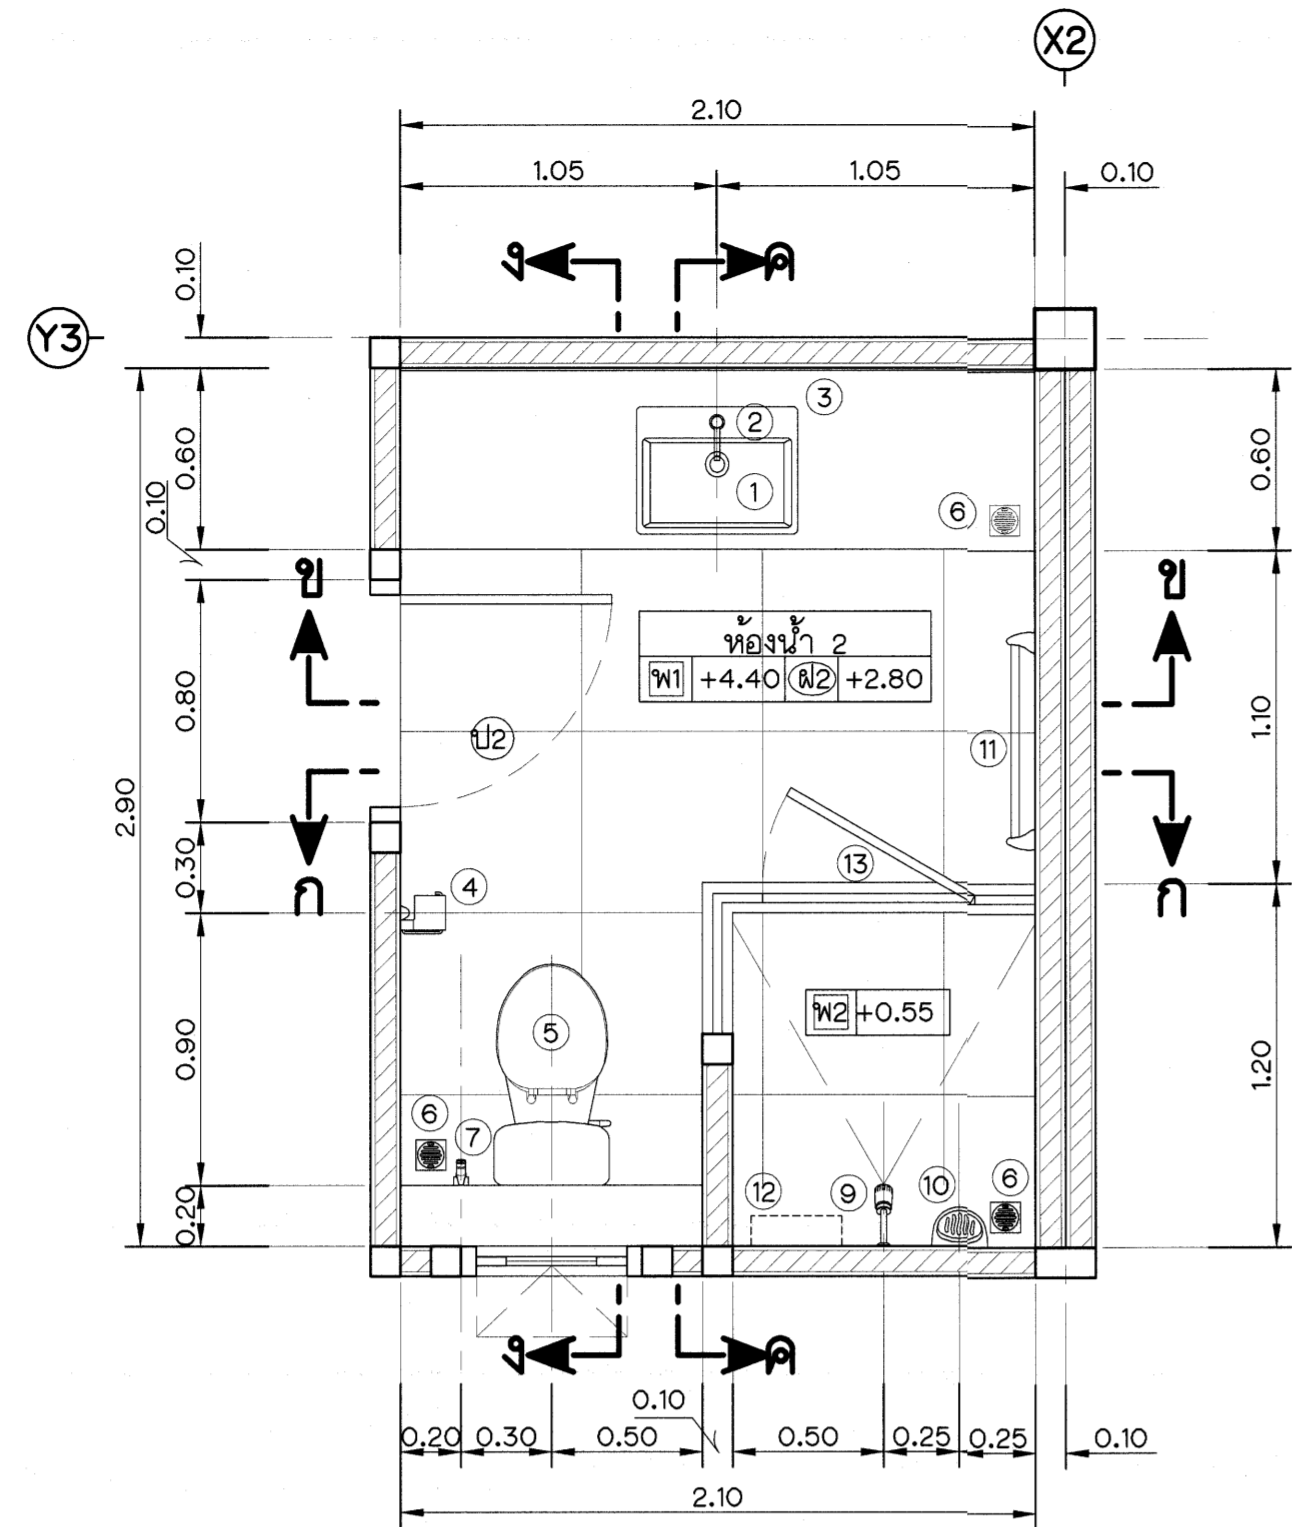


ขยายแปลนขยายห้องน้ำ 1  
มาตราส่วน 1 : 25


ลำดับที่	รายการ	ผลิตภัณฑ์	สีหรือขนาด
①	อ่างล้างหน้าชนิดวางบนเคาน์เตอร์	AMERICAN STANDARD WP-F611 หรือเทียบเท่า พร้อมอุปกรณ์ครบชุด	สีขาว
②	ก๊อกน้ำอ่างล้าง	AMERICAN STANDARD A-J53-10 หรือเทียบเท่า พร้อมอุปกรณ์	โครเมียม
③	กระจกเงา	กระจกไทยอาชีพหรือฉลามจากาเดียน หรือ TGSC.	1.55 x 2.10 ม.
④	ที่ใช้กระดาษชำระ	AMERICAN STANDARD K2801-43N หรือเทียบเท่า	โครเมียม
⑤	โถสุขภัณฑ์	AMERICAN STANDARD TF-2530 สีขาว หรือเทียบเท่า	สีขาว
⑥	ตะแกรงกันกลิ่น	AMERICAN STANDARD A-8204-N หรือเทียบเท่า พร้อมอุปกรณ์	ดเคนเลด
⑦	ชุดฉีดชำระพร้อมสายและขอแขวน	AMERICAN STANDARD A4900ST หรือเทียบเท่า พร้อมอุปกรณ์	โครเมียม
⑧	ก๊อกน้ำเย็นฝักบัว	AMERICAN STANDARD A-J51-10 หรือเทียบเท่า	โครเมียม
⑨	ฝักบัวอาบน้ำ	AMERICAN STANDARD A-6014-HS หรือเทียบเท่า พร้อมอุปกรณ์	สีขาว
⑩	ที่วางสบู่	AMERICAN STANDARD K-2501-54N หรือเทียบเท่า	โครเมียม
⑪	ราวแขวนผ้า 600 มม.	AMERICAN STANDARD K-2501-46N หรือเทียบเท่า	โครเมียม
⑫	เครื่องทำน้ำอุ่น	STIBBEL 4500W IL45EC WH/BK หรือเทียบเท่า อุปกรณ์ครบชุด	
⑬	กระจกกันห้องน้ำ	กระจกใส TEMPER GLASS หนา 12 มม.	

หมายเหตุ


1. ผิด่างๆ กำหนดไว้เป็นเมตรนอกจากแสดงไว้เป็นอย่างอื่น
2. หมายเหตุและแบบประกอบ ดูแบบหมายเลข XXXXX
3. โครงสร้างต่างๆ กำหนดโดยวิศวกร ติดต่อวิศวกรกลุ่มออกแบบโครงสร้างพิเศษ หรือวิศวกรที่ได้รับมอบหมาย
4. อุปกรณ์ประกอบสุขภัณฑ์ที่กำหนดในรายการ ให้ใช้ตามมาตรฐานของผลิตภัณฑ์ประเภทนั้น
5. การติดตั้งสุขภัณฑ์ต่างๆให้ต่อ STOP VALVE ก่อนต่อท่อเข้าสุขภัณฑ์
6. สุขภัณฑ์และอุปกรณ์ต่างๆ ให้ใช้ผลิตภัณฑ์และรุ่นตามที่ระบุไว้ หรือคุณภาพเทียบเท่า

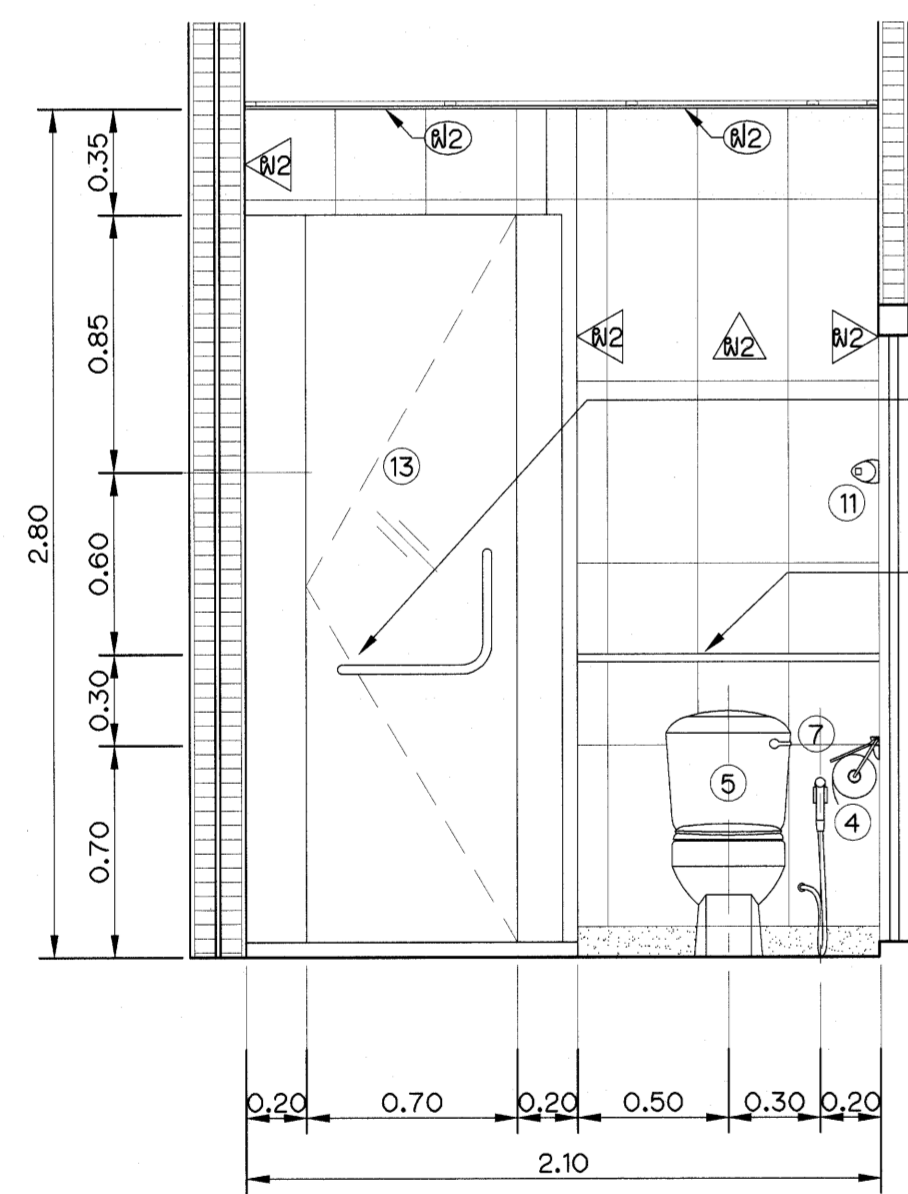


รูปตัด ก - ก  
มาตราส่วน 1 : 25

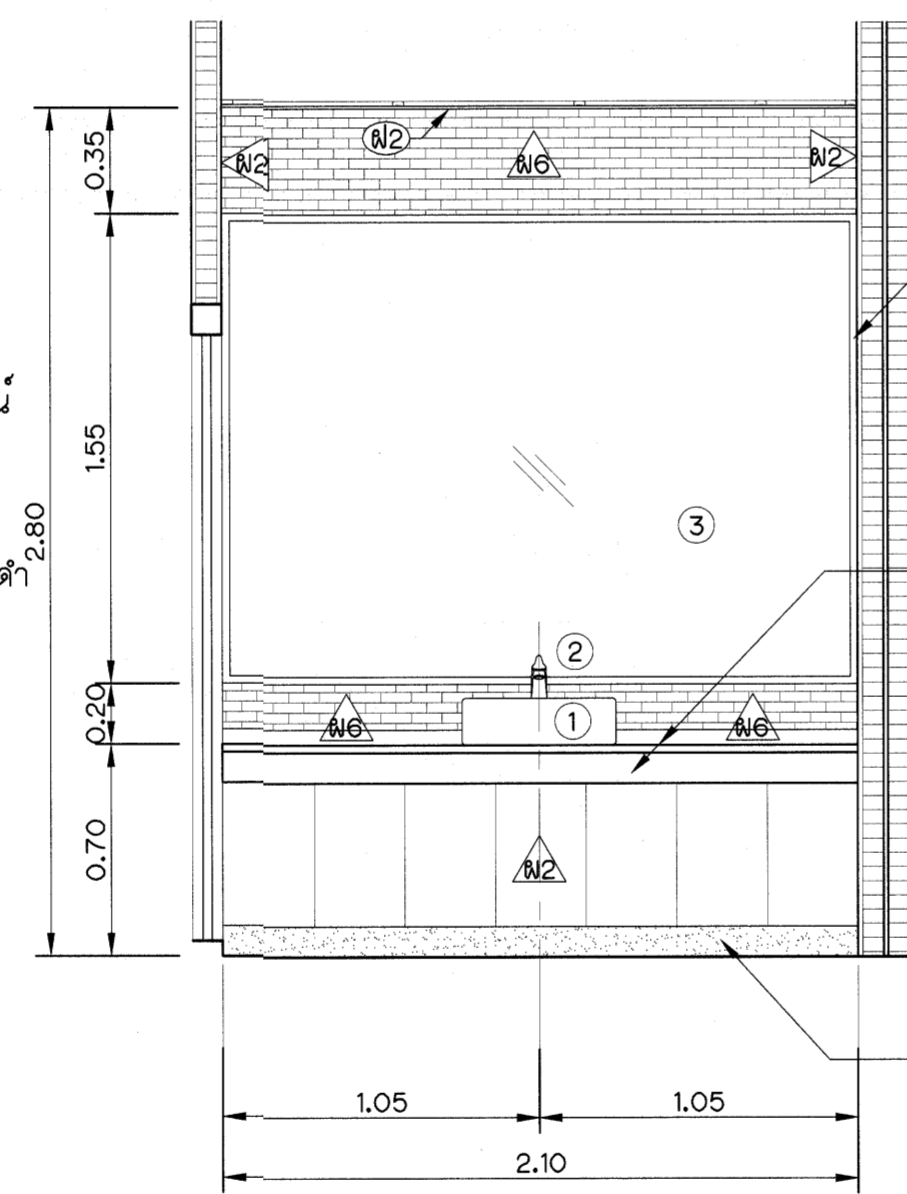

รูปตัด ข - ข  
มาตราส่วน 1 : 25

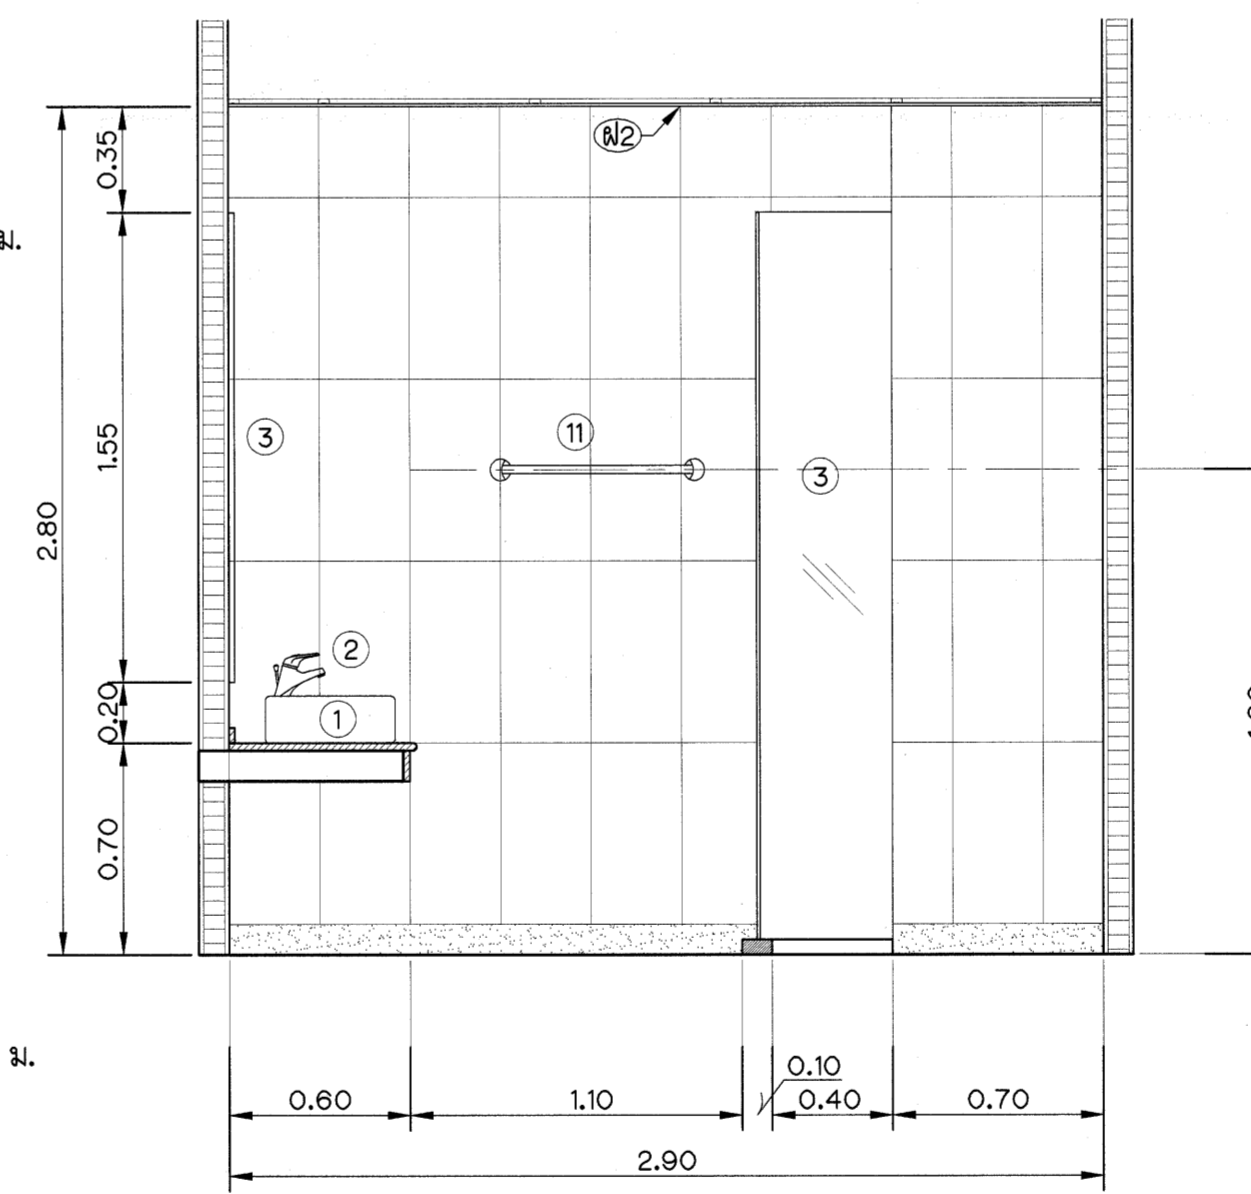

รูปตัด ค - ค  
มาตราส่วน 1 : 25

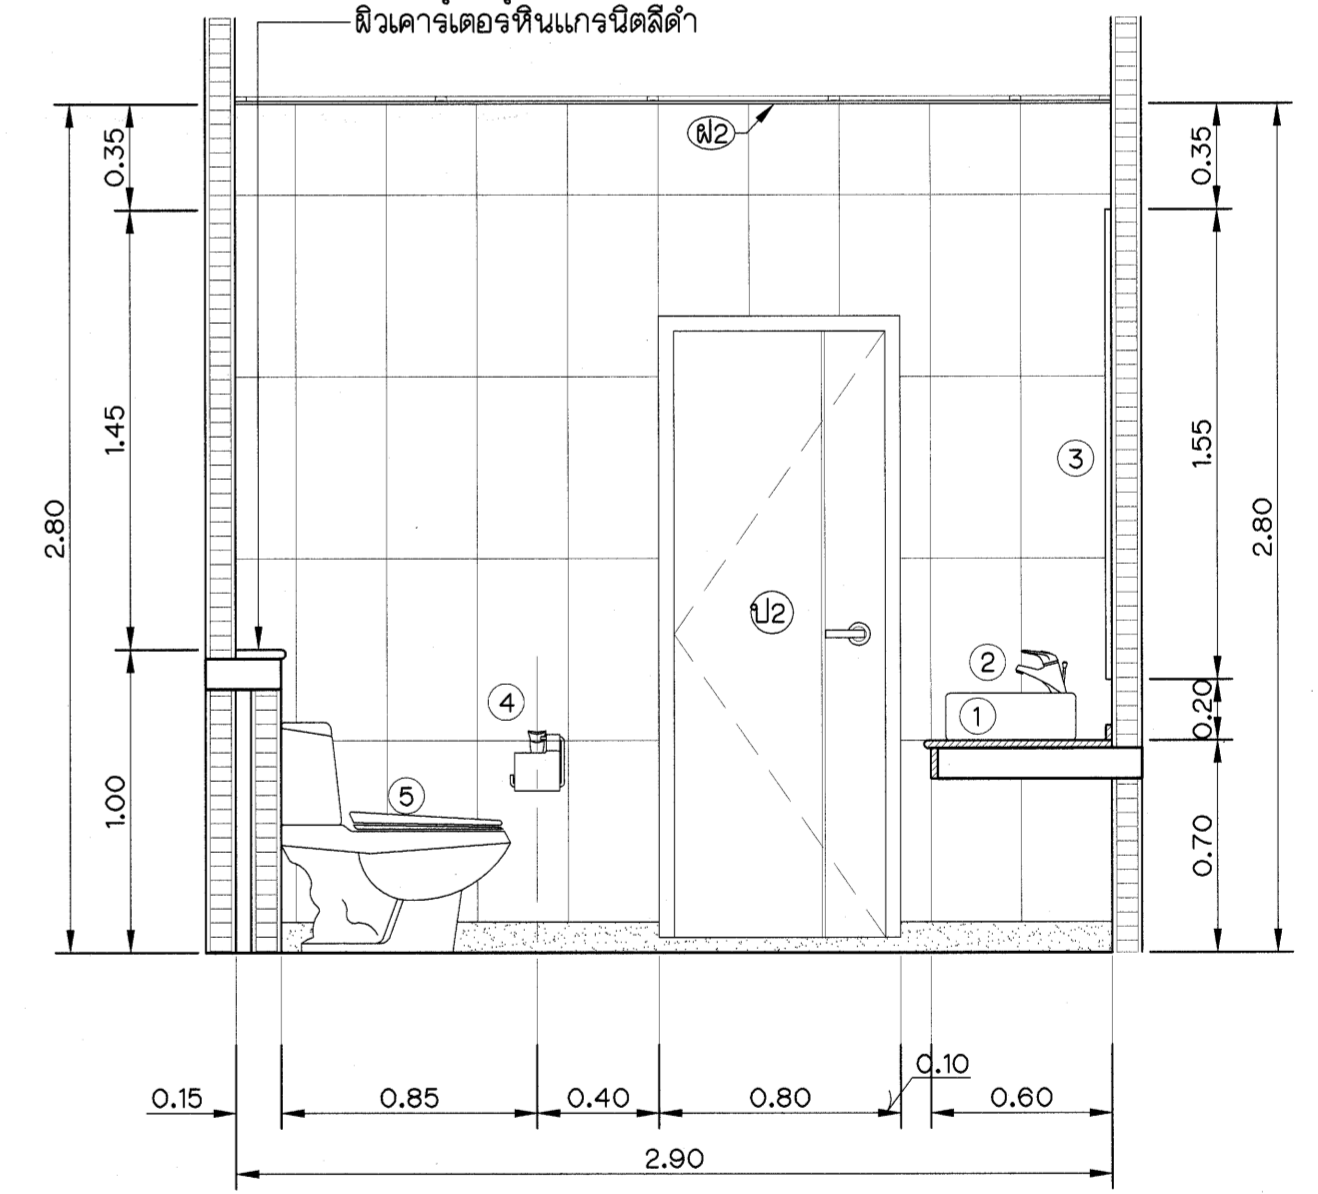

รูปตัด ง - ง  
มาตราส่วน 1 : 25

หมายเหตุ

1. ผิด่างๆ กำหนดไว้เป็นเมตรนอกจากแสดงไว้เป็นอย่างอื่น
2. หมายเหตุและแบบประกอบ ดูแบบหมายเลข 275549
3. รูปแบบ ระยะ วัสดุ และสีของวัสดุ ของอาคารอาจปรับเปลี่ยนได้ตามความเหมาะสม ตามสภาพของหน้างาน โดยผ่านการพิจารณาเห็นชอบจาก ผู้ควบคุมงาน และปรึกษากฎเกณฑ์ข้อบัญญัติของเทศบาลเมืองเชียงใหม่
4. โครงสร้างต่างๆ กำหนดโดยวิศวกร ติดต่อวิศวกรกลุ่มออกแบบโครงสร้างพิเศษ หรือวิศวกรที่ได้รับมอบหมาย

กรมชลประทาน  
สำนักงานชลประทานที่ 14  
ศูนย์การเรียนรู้อุทิศชลประทาน  
อำเภอหัวหิน จังหวัดประจวบคีรีขันธ์  
อาคารบ้านพักรับรอง 2 ชั้น แบบ B  
แสดง ขยายห้องน้ำ 2

สถาปนิก	เสนอ	แทน	ธล.3 ธล.
เขียน	ผ่าน		พล.ธ.
ลง	เห็นชอบ		พล.ธ.
ตรวจ	อนุมัติ		ธล.ข.

สำเนาแบบแปลนโครงการ 28.1.60  
ฝ่ายออกแบบสถาปัตยกรรมที่ 3 วันที่ 275560

ครั้งที่	ตำแหน่ง	รายการแก้ไข	วันที่	ตรวจ เสนอ	ผ่าน เห็นชอบ	อนุมัติ

ลำดับเอกสารในระบบ e-GP ข้อ.....

## เอกสารแนบท้ายเอกสารประกวดราคา

ข้อ ๑.๘ เงื่อนไขเฉพาะ



## เงื่อนไขเฉพาะ

งานประกวดราคาซื้ออ่างล้างหน้าเซรามิคสีขาว ชนิดวางบนเคาน์เตอร์ และอื่นๆ จำนวน ๑๘ รายการ  
เลขที่ สขป.๑๔/EB.๔๖/๒๕๖๑ ของงานระบบเก็บกักน้ำพร้อมอาคารประกอบและส่วนประกอบอื่น  
ศูนย์การเรียนรู้เกษตรชลประทาน อำเภอดงหลวง จังหวัดประจวบคีรีขันธ์  
ด้วยวิธีประกวดราคาอิเล็กทรอนิกส์ (e-bidding)  
เลขที่ สขป.๑๔/EB.๔๖/๒๕๖๑

### ๑. เงื่อนไขทั่วไป

(๑) ผู้เสนอราคาต้องยื่นข้อเสนอและเสนอราคาทางระบบจัดซื้อจัดจ้างภาครัฐด้วยอิเล็กทรอนิกส์ ตามแบบที่กำหนดไว้ในเอกสารประกวดราคาจ้างอิเล็กทรอนิกส์นี้ โดยไม่มีเงื่อนไขใดๆ ทั้งสิ้น และจะต้องกรอกข้อความให้ถูกต้องครบถ้วน ลงลายมือชื่ออิเล็กทรอนิกส์หรือหลักฐานแสดงตัวตนของผู้เสนอราคา โดยไม่ต้องแนบใบเสนอราคาในรูปแบบ PDF File (Portable Document Format)

(๒) ผู้เสนอราคาจะต้องจัดทำใบแจ้งราคาและรายละเอียดของพัสดุแต่ละรายการ ตามแบบที่กำหนดให้ครบถ้วนทุกช่อง และแนบในรูปแบบ PDF File (Portable Document Format) พร้อมกับการยื่นข้อเสนอทางระบบจัดซื้อจัดจ้างภาครัฐอิเล็กทรอนิกส์ เพื่อประกอบการพิจารณาของคณะกรรมการพิจารณาผลการประกวดราคาอิเล็กทรอนิกส์ กรมชลประทานจะไม่พิจารณาราคา หากผู้เสนอราคาไม่ได้ยื่นมาพร้อมกับการเสนอราคาทางระบบจัดซื้อจัดจ้างภาครัฐด้วยอิเล็กทรอนิกส์

(๓) กรณีต้องเสียค่าใช้จ่าย ในกรณีที่ผู้เสนอราคานำเช็คมาใช้เป็นหลักประกันซองหรือหลักประกันสัญญา ค่าธรรมเนียมในการเรียกเก็บเงินตามเช็คดังกล่าวให้เป็นภาระของผู้เสนอราคา

(๔) ผู้เสนอราคาจะต้องเสนอราคาทุกรายการให้ครบถ้วน มิฉะนั้นกรมชลประทานสงวนสิทธิ์ที่จะไม่พิจารณาราคา

### ๒. การส่งมอบ และการจ่ายเงิน

ผู้ขายจะส่งมอบสิ่งของที่ซื้อขายตามสัญญาให้แก่ผู้ซื้อ ณ จุดก่อสร้างระบบเก็บกักน้ำพร้อมอาคารประกอบและส่วนประกอบอื่น ศูนย์การเรียนรู้เกษตรชลประทาน อำเภอดงหลวง จังหวัดประจวบคีรีขันธ์ ภายใน ๕ วันทำการ นับถัดจากวันลงนามในสัญญาเป็นต้นไป และผู้ซื้อจะจ่ายเงินให้กับผู้ขาย เมื่อได้รับมอบสิ่งของถูกต้อง ครบถ้วนตามที่กำหนด”